

DOM przy OKRZEI



NUMER LOKALU 04

PIĘTRO 1

①	hall	6.02 m ²
②	kuchnia	5.99 m ²
③	pokój	21.53 m ²
④	pokój	10.39 m ²
⑤	pokój	12.22 m ²
⑥	łazienka	4.08 m ²
⑦	hall	4.30 m ²
⑧	wc	2.43 m ²


POW. UŻYTKOWA 66.96 m²

⑨	balkon	9.01 m ²
---	--------	---------------------

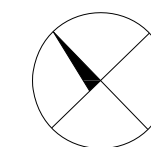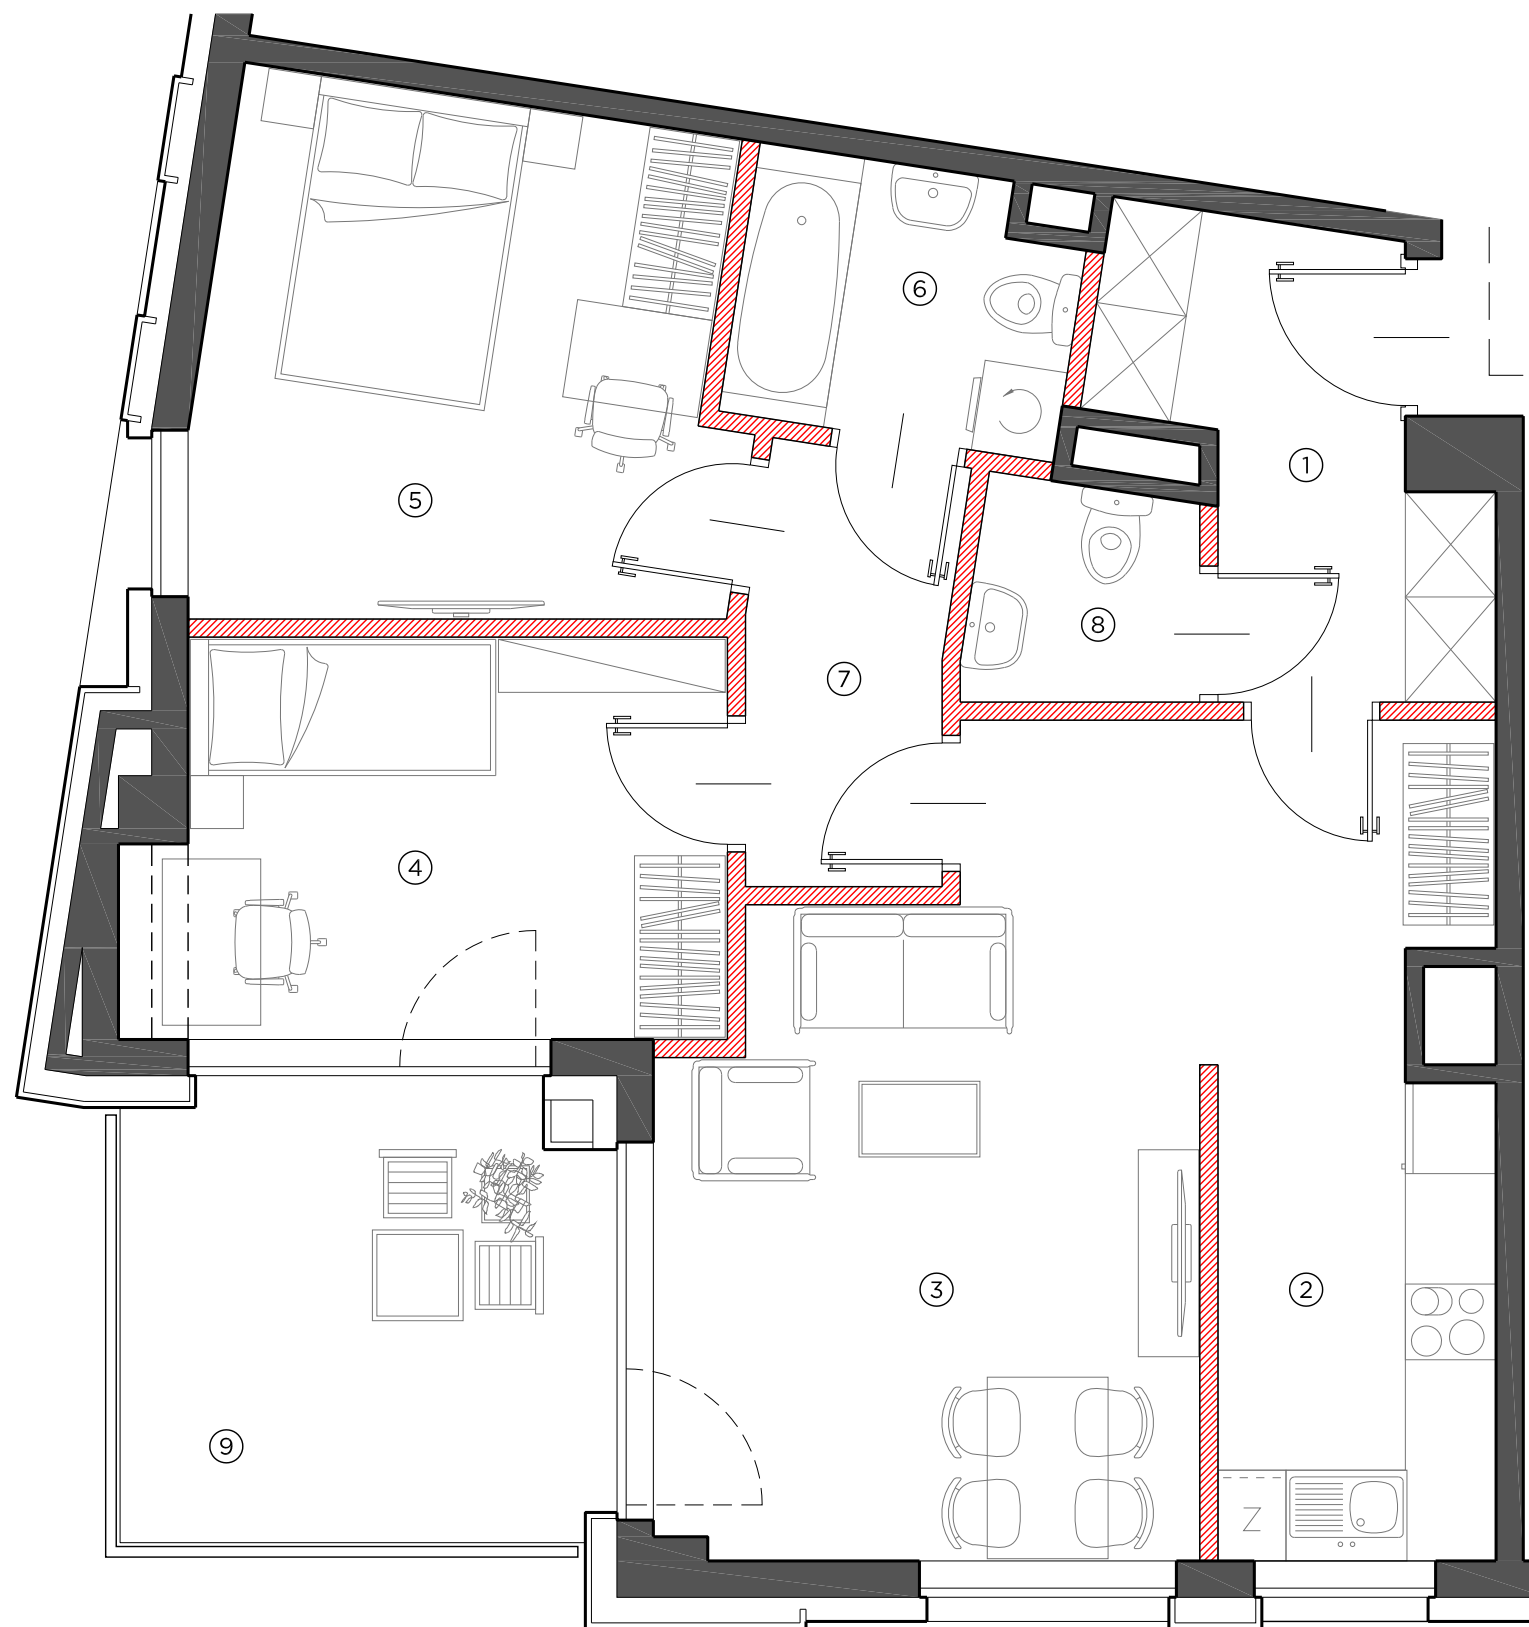


0 50 100cm
SKALA 1:50


LOKALIZACJA BUDYNKU

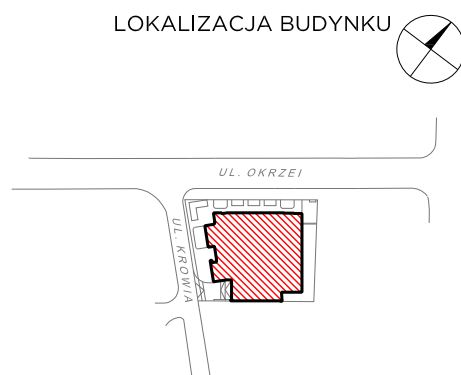

LOKALIZACJA PIĘTRA

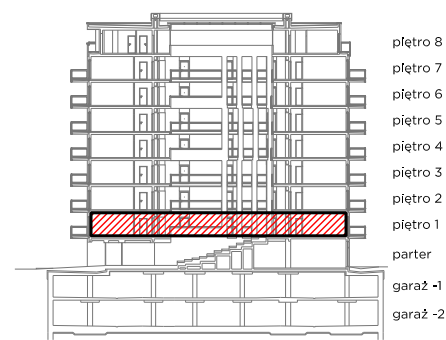

LOKALIZACJA MIESZKANIA

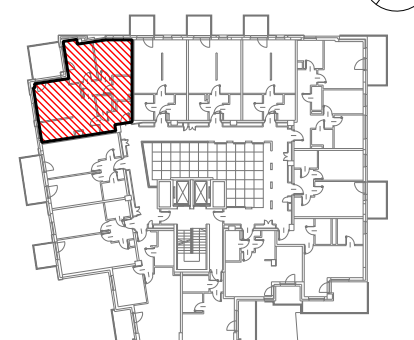

OBMIAR POWIERZCHNI UŻYTKOWEJ
LOKALU MIESZKALNEGO WYKONANO
ZGODNIE Z NORMĄ PN-ISO 9836.
Z WLICZONĄ POWIERZCHNIĄ
POD ŚCIANAMI DZIAŁOWYMI

PRZEDSTAWIONA NA ZAŁĄCZNIKU ARANŻACJA
MA CHARAKTER PRZYKŁADOWY,
ZAŚ SAM ZAŁĄCZNIK
MA CHARAKTER POGLĄDOWY
I NA DZIEŃ ROZPOCZĘCIA SPRZEDAŻY
MOŻE ULEC ZMIANIE

AKTUALIZACJA: 11 - KWIEŃNIA - 2018