

DOM przy OKRZEI



NUMER LOKALU 08

PIĘTRO 1

①	hall	13.99 m ²
②	kuchnia	6.24 m ²
③	pokój	17.76 m ²
④	pokój	9.07 m ²
⑤	pokój	8.92 m ²
⑥	łazienka	3.51 m ²
⑦	wc	2.50 m ²


POW. UŻYTKOWA 61.99 m²

⑧ balkon 8.31 m²

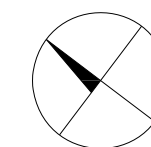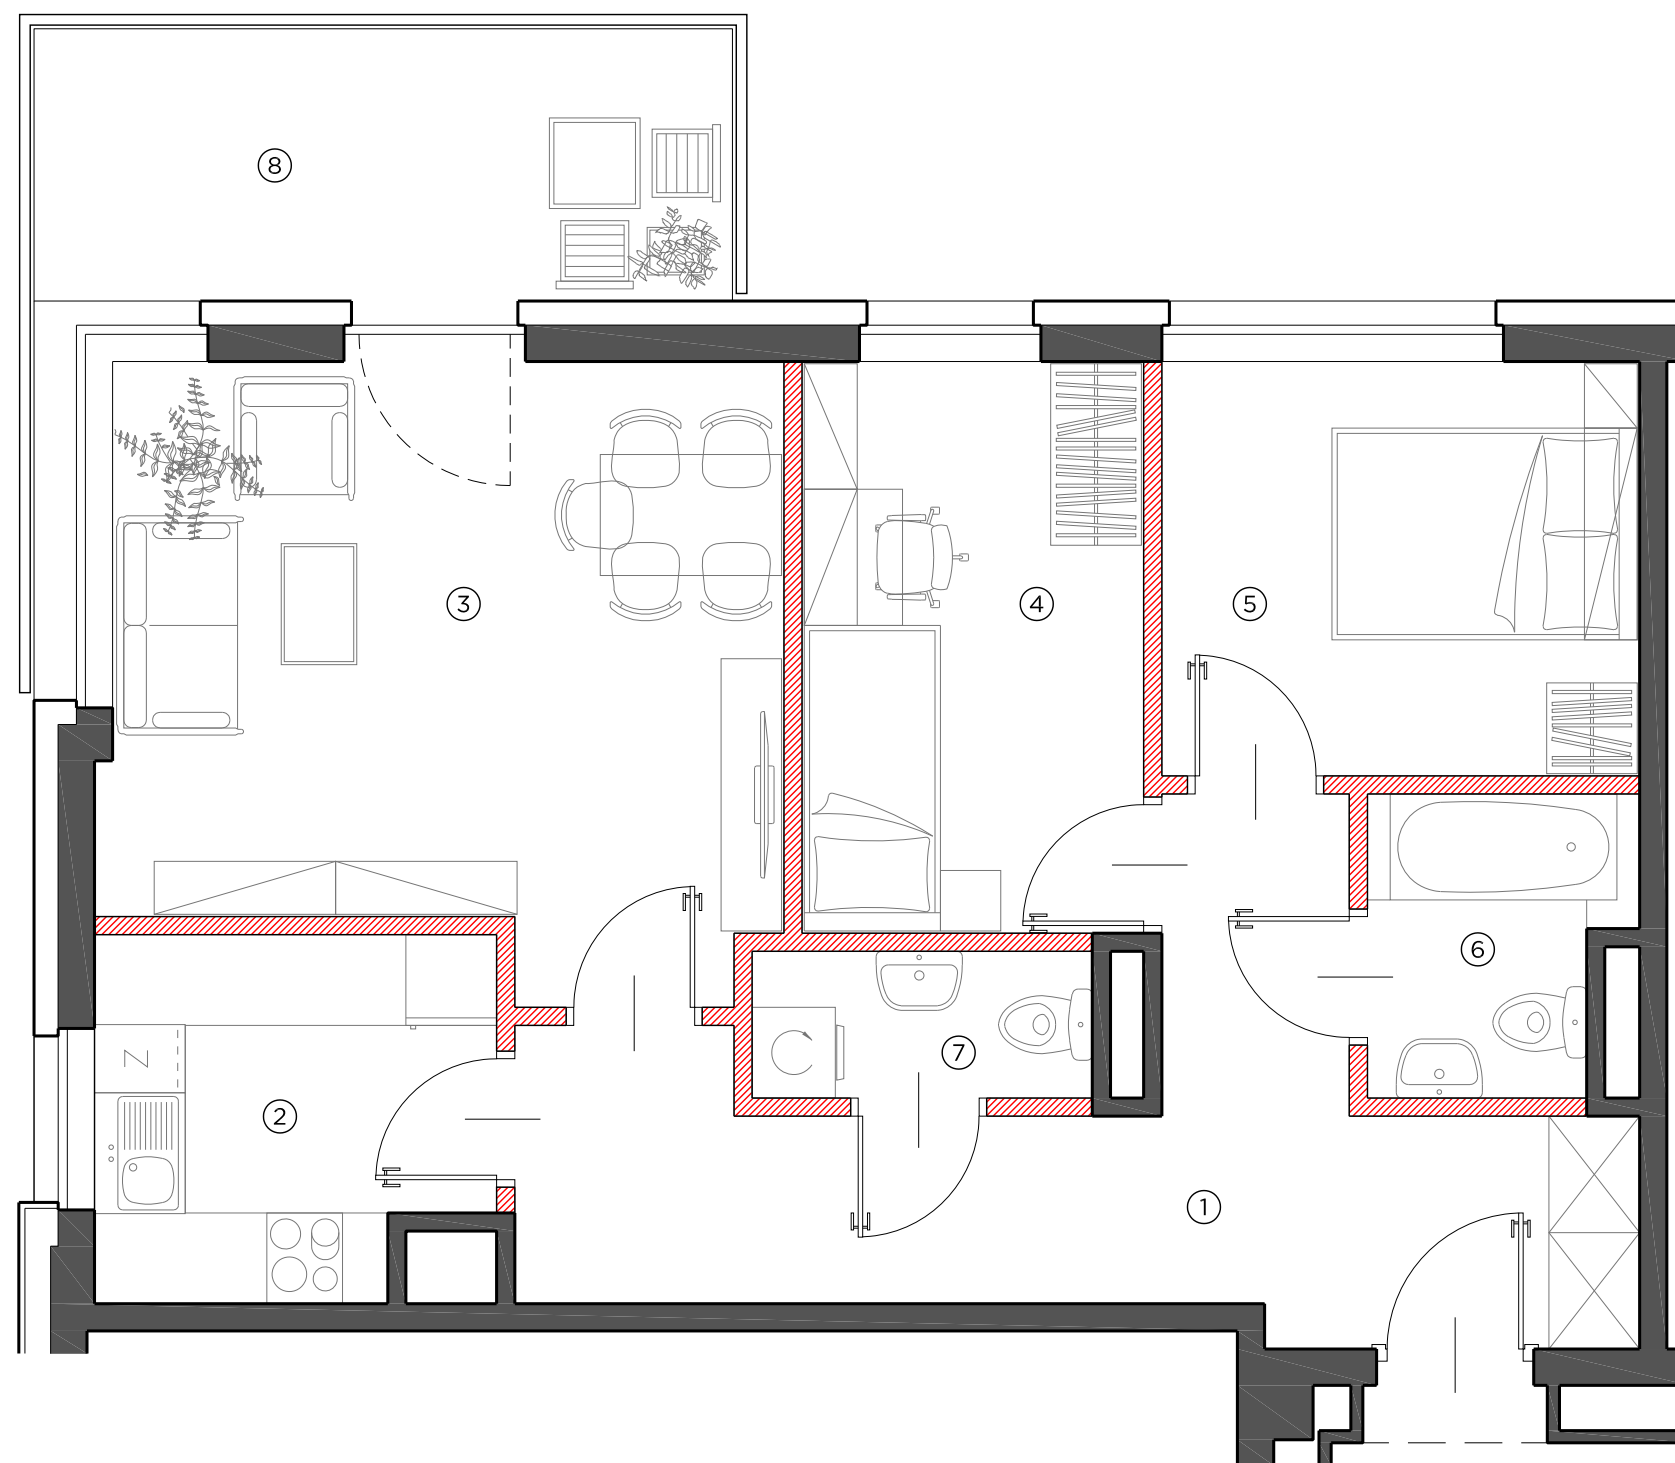


0 50 100cm
SKALA 1:50


LOKALIZACJA BUDYNKU

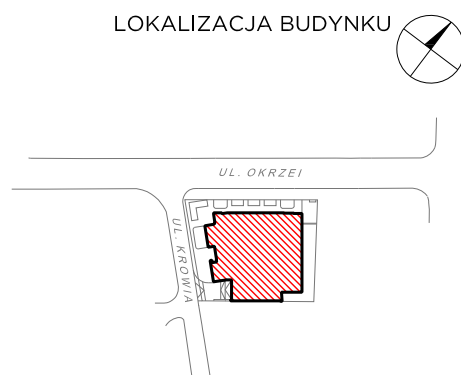

LOKALIZACJA PIĘTRA

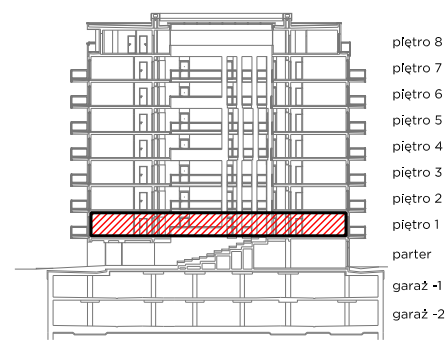

LOKALIZACJA MIESZKANIA

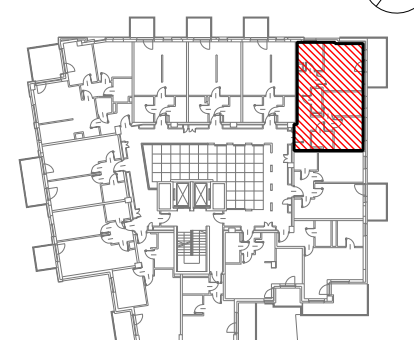

OBMIAR POWIERZCHNI UŻYTKOWEJ
LOKALU MIESZKALNEGO WYKONANO
ZGODNIE Z NORMĄ PN-ISO 9836.
Z WLICZONĄ POWIERZCHNIĄ
POD ŚCIANAMI DZIAŁOWYMI

PRZEDSTAWIONA NA ZAŁĄCZNIKU ARANŻACJA
MA CHARAKTER PRZYKŁADOWY,
ZAŚ SAM ZAŁĄCZNIK
MA CHARAKTER POGLĄDOWY
I NA DZIEŃ ROZPOCZĘCIA SPRZEDAŻY
MOŻE ULEC ZMIANIE

AKTUALIZACJA: 11 - KWIECIEŃ - 2018