

DOM przy OKRZEI



NUMER LOKALU 12

PIĘTRO 1

①	hall	2.43 m ²
②	pokój	17.61 m ²
③	kuchnia	3.85 m ²
④	łazienka	4.06 m ²


POW. UŻYTKOWA 27.95 m²

⑤	taras	6.13 m ²
---	-------	---------------------

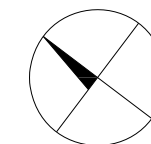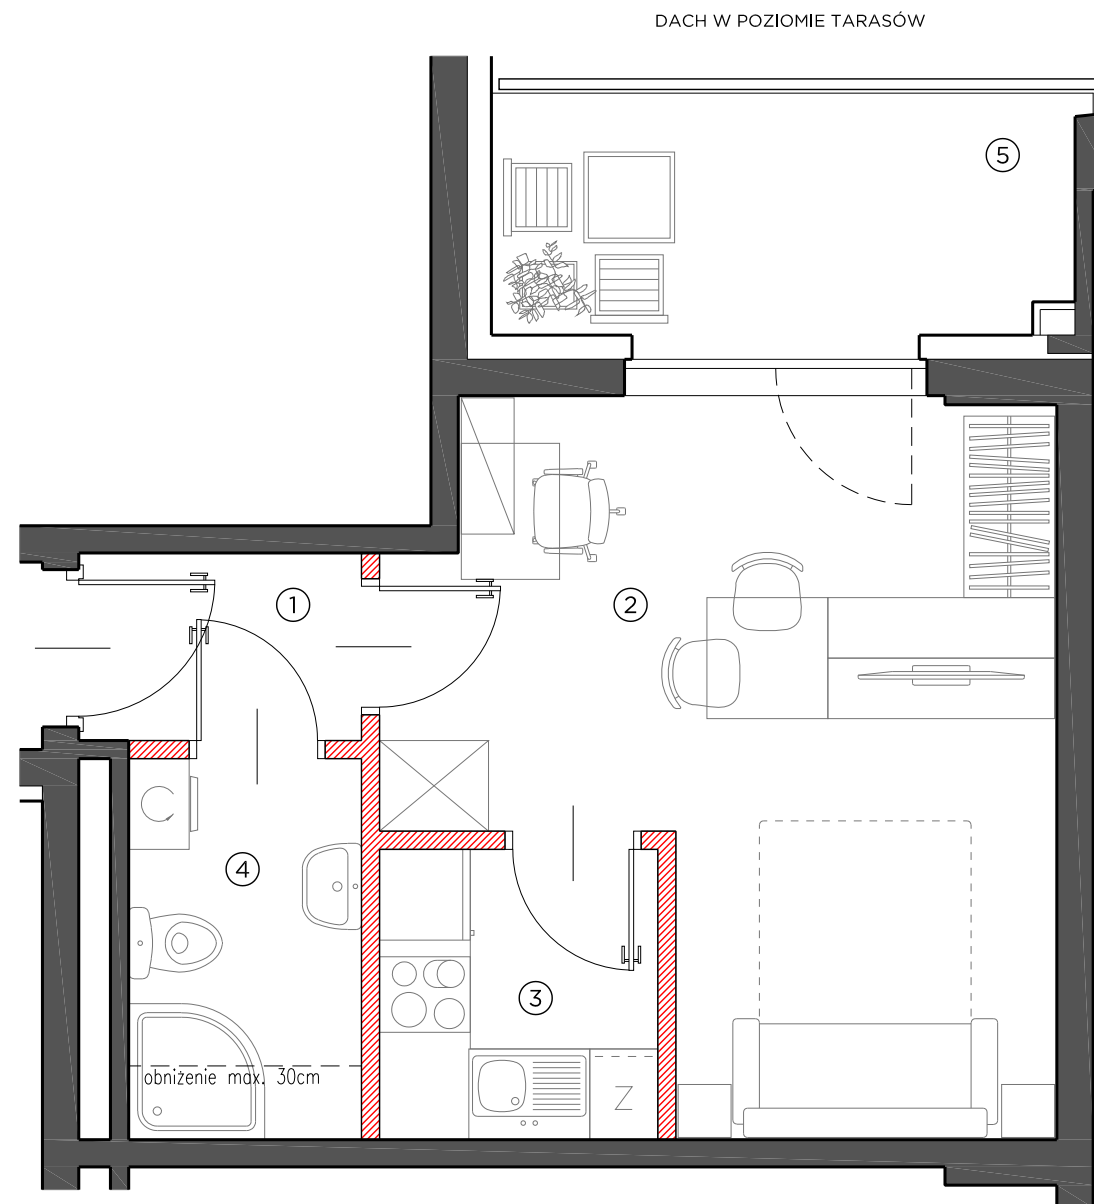

0 50 100cm
SKALA 1:50


LOKALIZACJA BUDYNKU

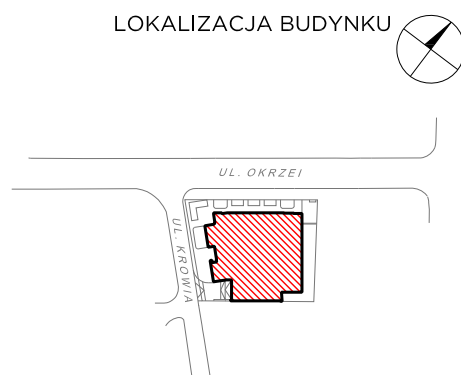

LOKALIZACJA PIĘTRA



LOKALIZACJA MIESZKANIA

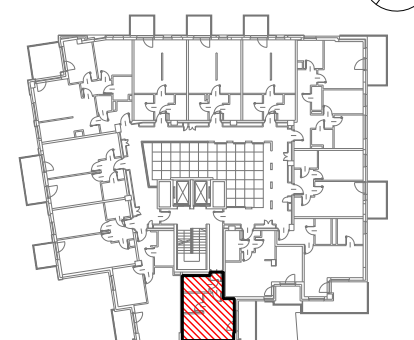

OBMIAR POWIERZCHNI UŻYTKOWEJ
LOKALU MIESZKALNEGO WYKONANO
ZGODNIE Z NORMĄ PN-ISO 9836.
Z WLICZONĄ POWIERZCHNIĄ
POD ŚCIANAMI DZIAŁOWYMI

PRZEDSTAWIONA NA ZAŁĄCZNIKU ARANŻACJA
MA CHARAKTER PRZYKŁADOWY,
ZAŚ SAM ZAŁĄCZNIK
MA CHARAKTER POGLĄDOWY
I NA DZIEŃ ROZPOCZĘCIA SPRZEDAŻY
MOŻE ULEC ZMIANIE

AKTUALIZACJA: 11 - KWIEŃNIA - 2018