

# DOM przy OKRZEI



NUMER LOKALU 16

PIĘTRO 2


①	hall	6.02 m <sup>2</sup>
②	kuchnia	5.99 m <sup>2</sup>
③	pokój	21.53 m <sup>2</sup>
④	pokój	10.39 m <sup>2</sup>
⑤	pokój	12.22 m <sup>2</sup>
⑥	łazienka	4.08 m <sup>2</sup>
⑦	hall	4.30 m <sup>2</sup>
⑧	wc	2.43 m <sup>2</sup>

POW. UŻYTKOWA 66.96 m<sup>2</sup>


⑨ balkon 9.01 m<sup>2</sup>

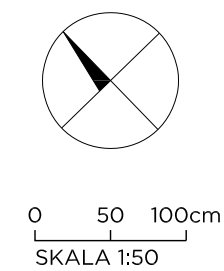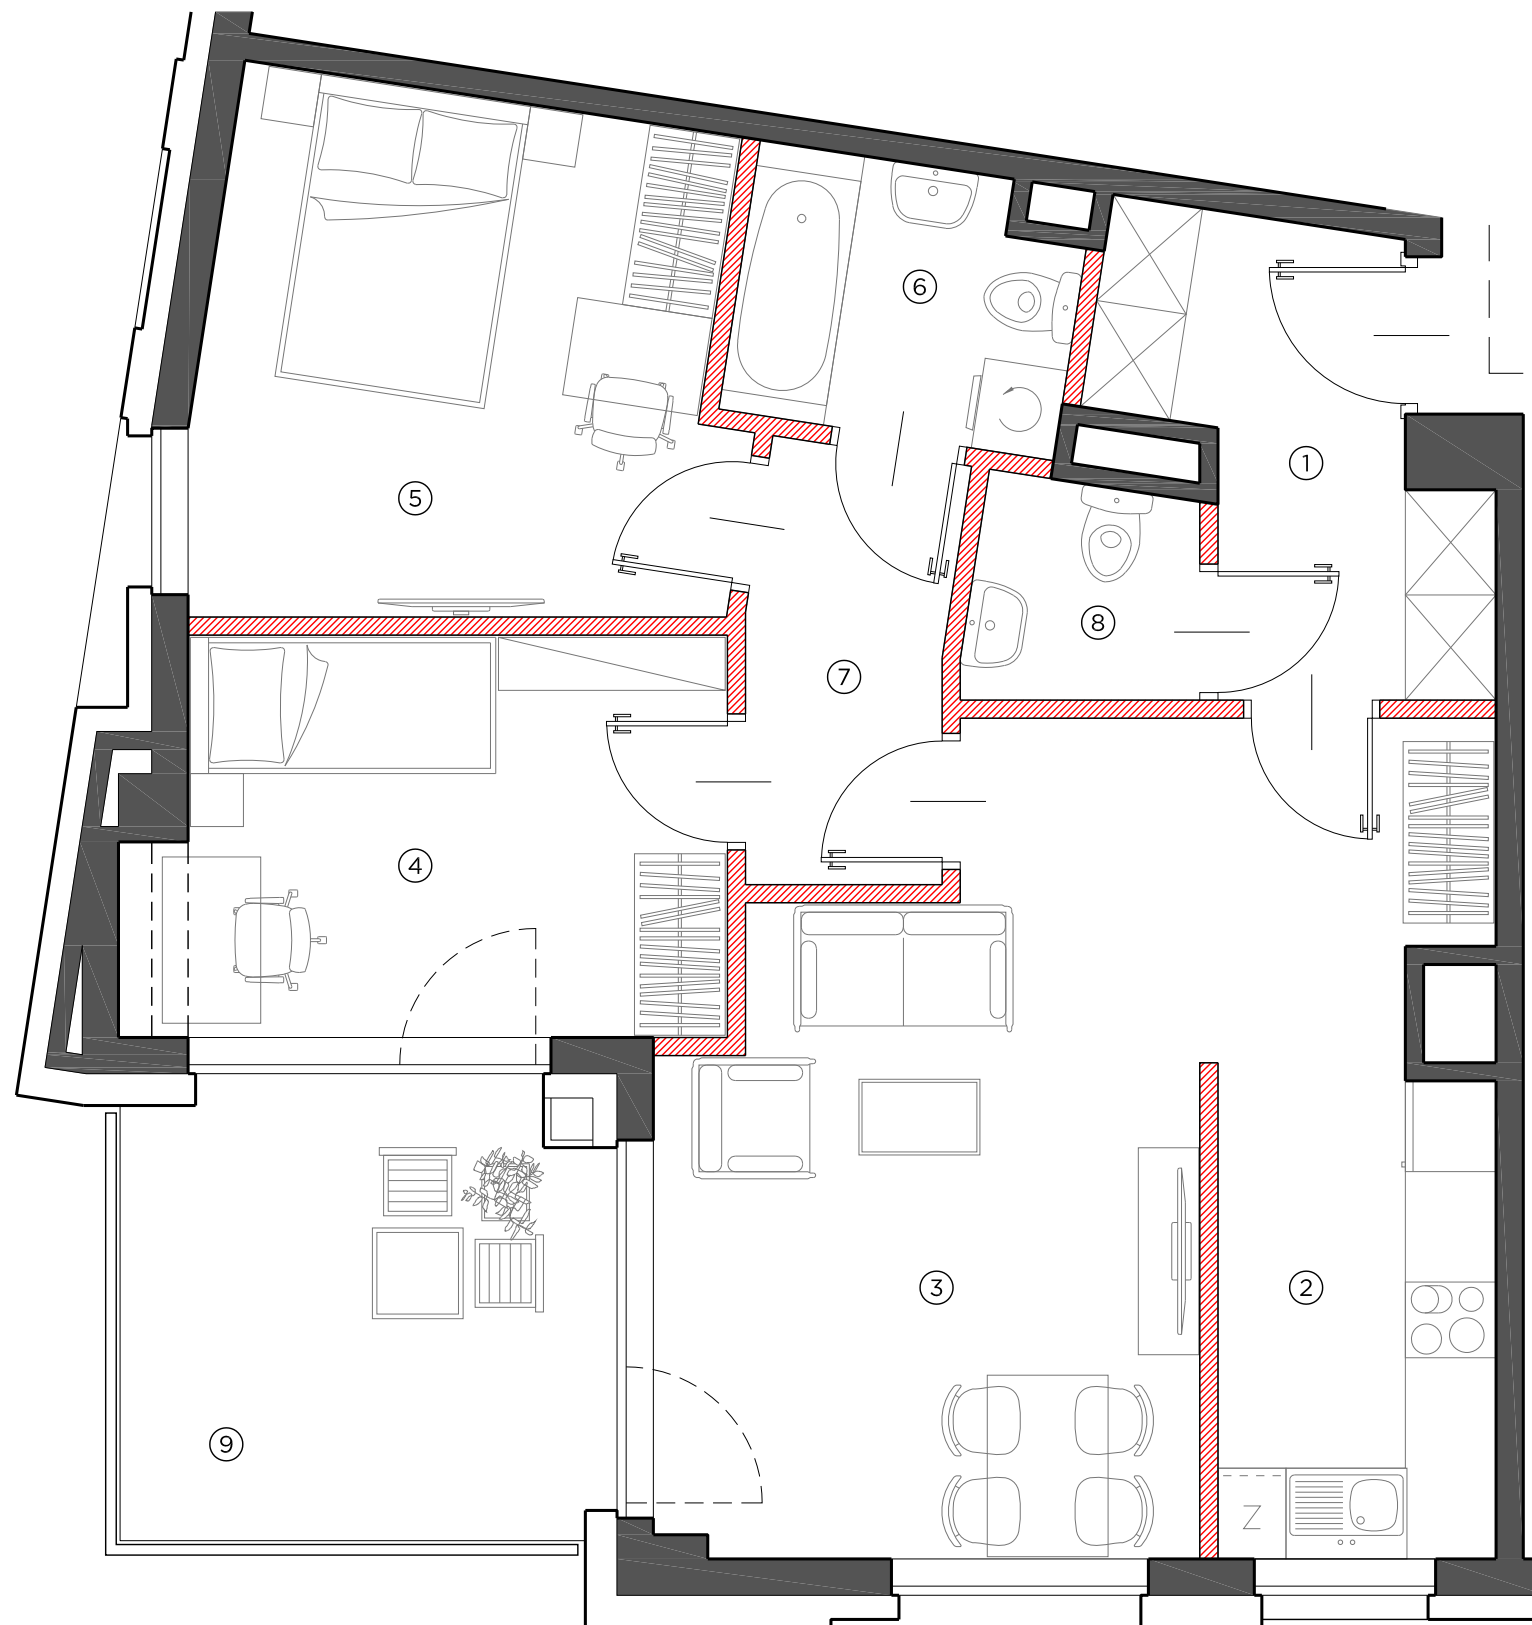


LOKALIZACJA BUDYNKU

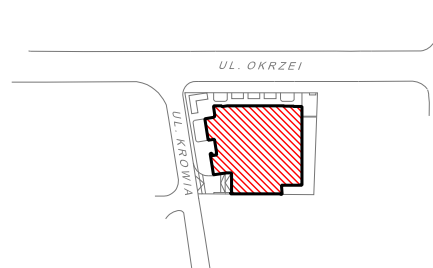

LOKALIZACJA PIĘTRA

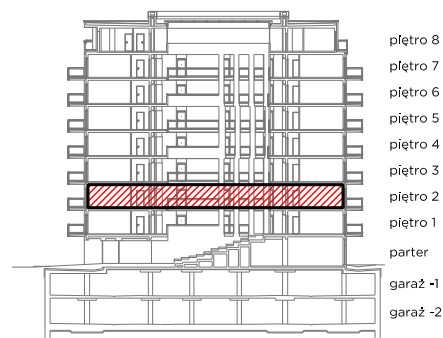

LOKALIZACJA MIESZKANIA

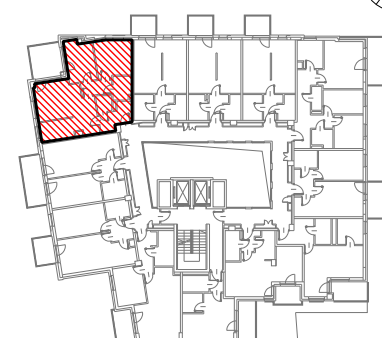

OBMIAR POWIERZCHNI UŻYTKOWEJ LOKALU MIESZKALNEGO WYKONANO ZGODNIE Z NORMĄ PN-ISO 9836. Z WLICZONĄ POWIERZCHNIĄ POD ŚCIANAMI DZIAŁOWYMI

PRZEDSTAWIONA NA ZAŁĄCZNIKU ARANŻACJA MA CHARAKTER PRZYKŁADOWY, ZAŚ SAM ZAŁĄCZNIK MA CHARAKTER POGLĄDOWY I NA DZIEŃ ROZPOCZĘCIA SPRZEDAŻY MOŻE ULEC ZMIANIE

AKTUALIZACJA: 11 - KWIECIEŃ - 2018