
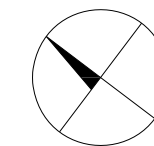


DOM przy OKRZEI

NUMER LOKALU 23


PIĘTRO 2

①	hall	3.06 m ²
②	pokój z aneksem	29.69 m ²
③	łazienka	4.13 m ²
POW. UŻYTKOWA		36.88 m ²
④	balkon	4.00 m ²

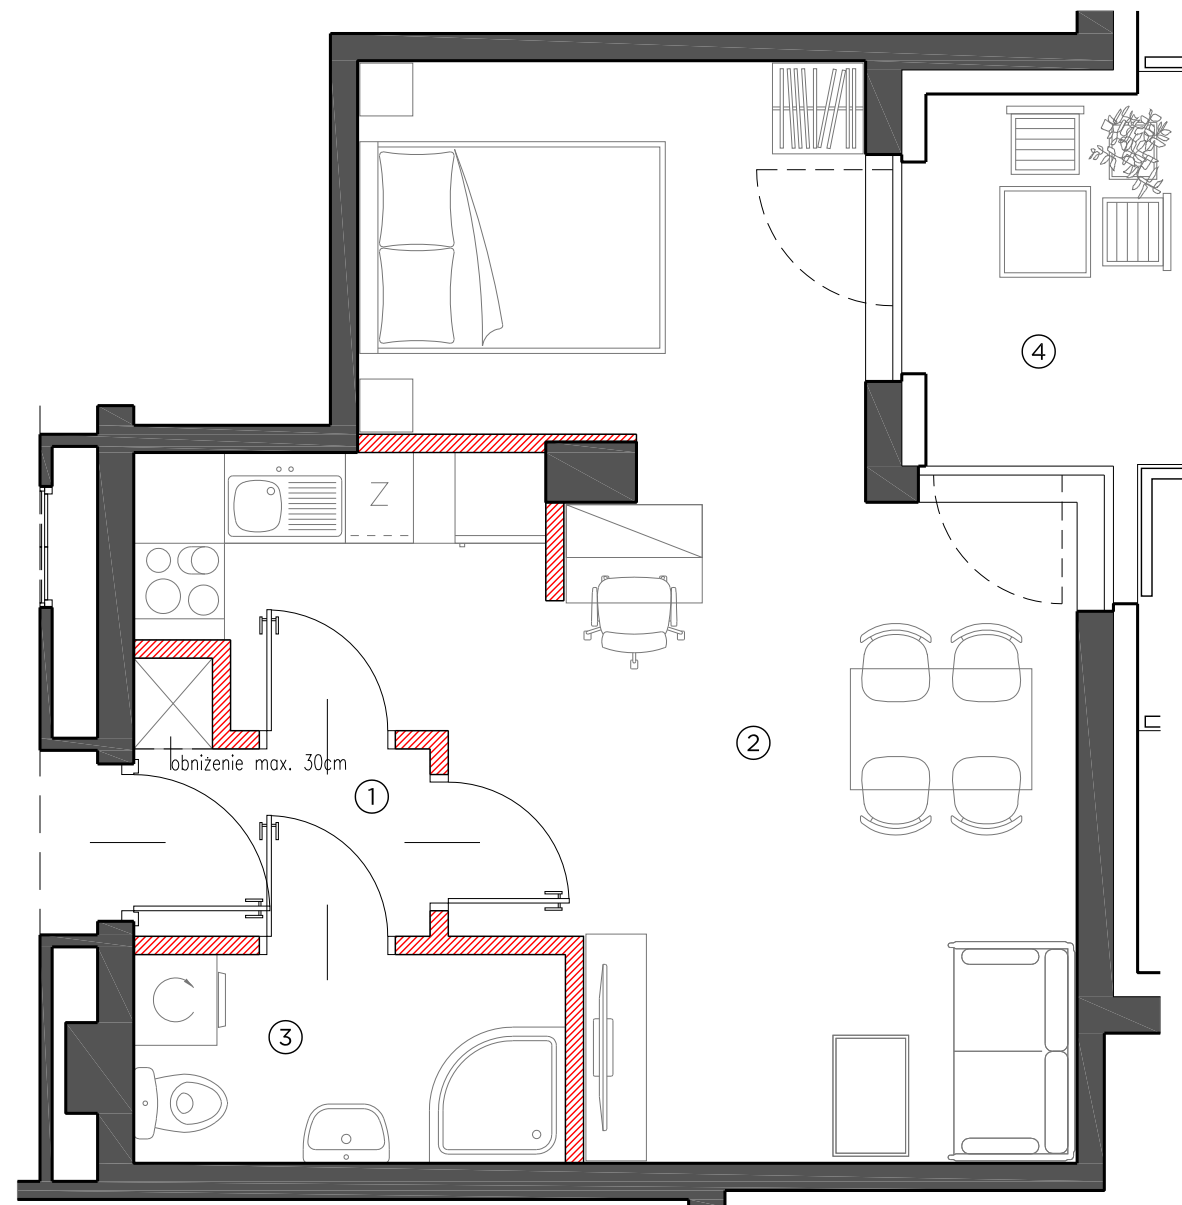

0 50 100cm
SKALA 1:50


LOKALIZACJA BUDYNKU

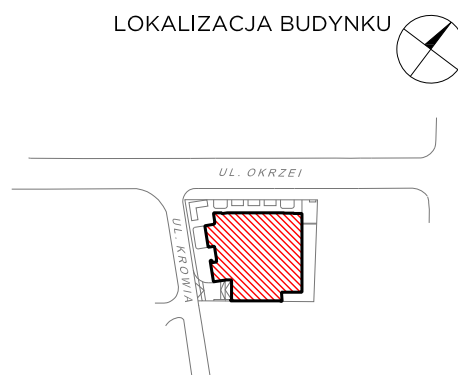

LOKALIZACJA PIĘTRA



LOKALIZACJA MIESZKANIA

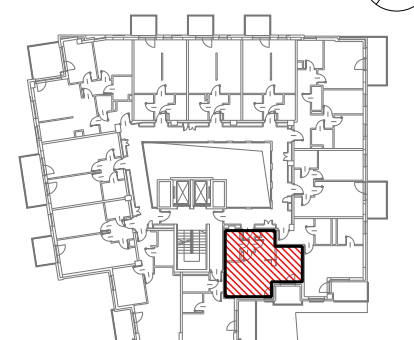

OBMIAR POWIERZCHNI UŻYTKOWEJ
LOKALU MIESZKALNEGO WYKONANO
ZGODNIE Z NORMĄ PN-ISO 9836.
Z WLICZONĄ POWIERZCHNIĄ
POD ŚCIANAMI DZIAŁOWYMI

PRZEDSTAWIONA NA ZAŁĄCZNIKU ARANŻACJA
MA CHARAKTER PRZYKŁADOWY,
ZAŚ SAM ZAŁĄCZNIK
MA CHARAKTER POGLĄDOWY
I NA DZIEŃ ROZPOCZĘCIA SPRZEDAŻY
MOŻE ULEC ZMIANIE

AKTUALIZACJA: 11 - KWIEŃNIA - 2018