
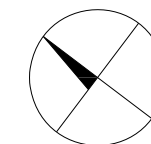


# DOM przy OKRZEI

NUMER LOKALU 25


PIĘTRO 3

①	hall	6.27 m <sup>2</sup>
②	łazienka	5.88 m <sup>2</sup>
③	pokój z aneksem	22.05 m <sup>2</sup>
④	pokój	10.01 m <sup>2</sup>
POW. UŻYTKOWA		44.21 m <sup>2</sup>
⑤	balkon	5.06 m <sup>2</sup>

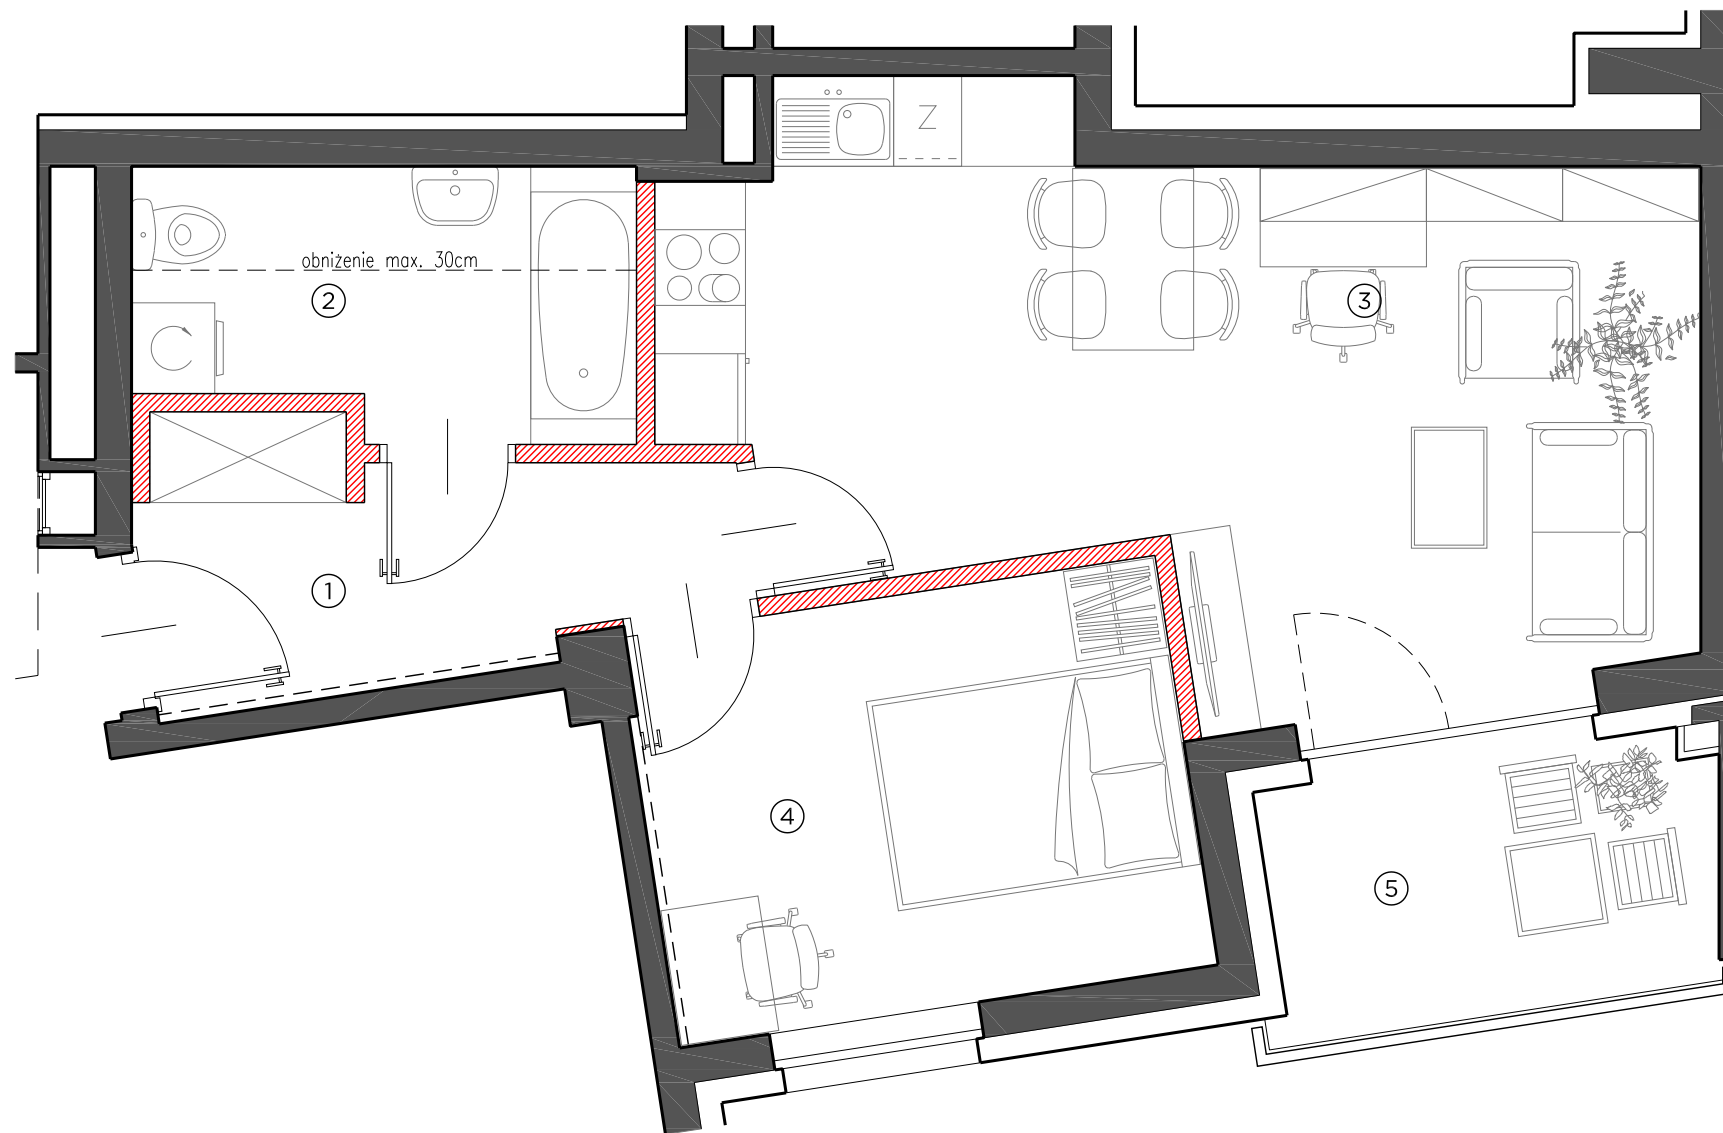


0 50 100cm  
SKALA 1:50


LOKALIZACJA BUDYNKU

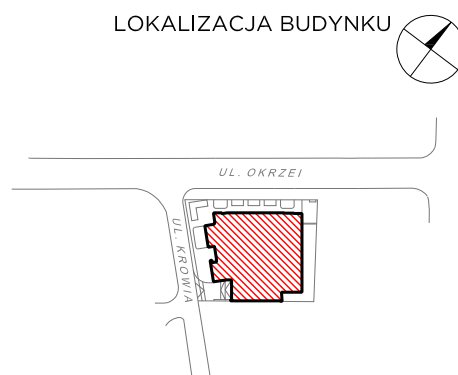

LOKALIZACJA PIĘTRA

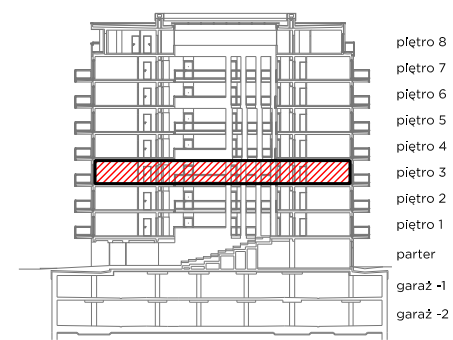

LOKALIZACJA MIESZKANIA

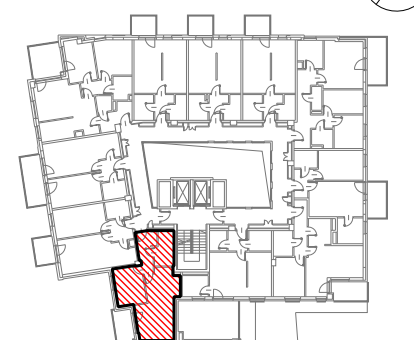

OBMIAR POWIERZCHNI UŻYTKOWEJ LOKALU MIESZKALNEGO WYKONANO ZGODNIE Z NORMĄ PN-ISO 9836. Z WLICZONĄ POWIERZCHNIĄ POD ŚCIANAMI DZIAŁOWYMI

PRZEDSTAWIONA NA ZAŁĄCZNIKU ARANŻACJA MA CHARAKTER PRZYKŁADOWY, ZAŚ SAM ZAŁĄCZNIK MA CHARAKTER POGLĄDOWY I NA DZIEŃ ROZPOCZĘCIA SPRZEDAŻY MOŻE ULEC ZMIANIE

AKTUALIZACJA: 11 - KWIEŃNIA - 2018