

DOM przy OKRZEI



NUMER LOKALU 26

PIĘTRO 3

①	hall	4.52 m ²
②	kuchnia	4.50 m ²
③	pokój	16.72 m ²
④	pokój	13.82 m ²
⑤	łazienka	3.81 m ²


POW. UŻYTKOWA 43.37 m²

⑥	balkon	4.71 m ²
---	--------	---------------------

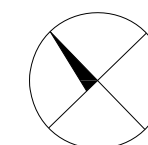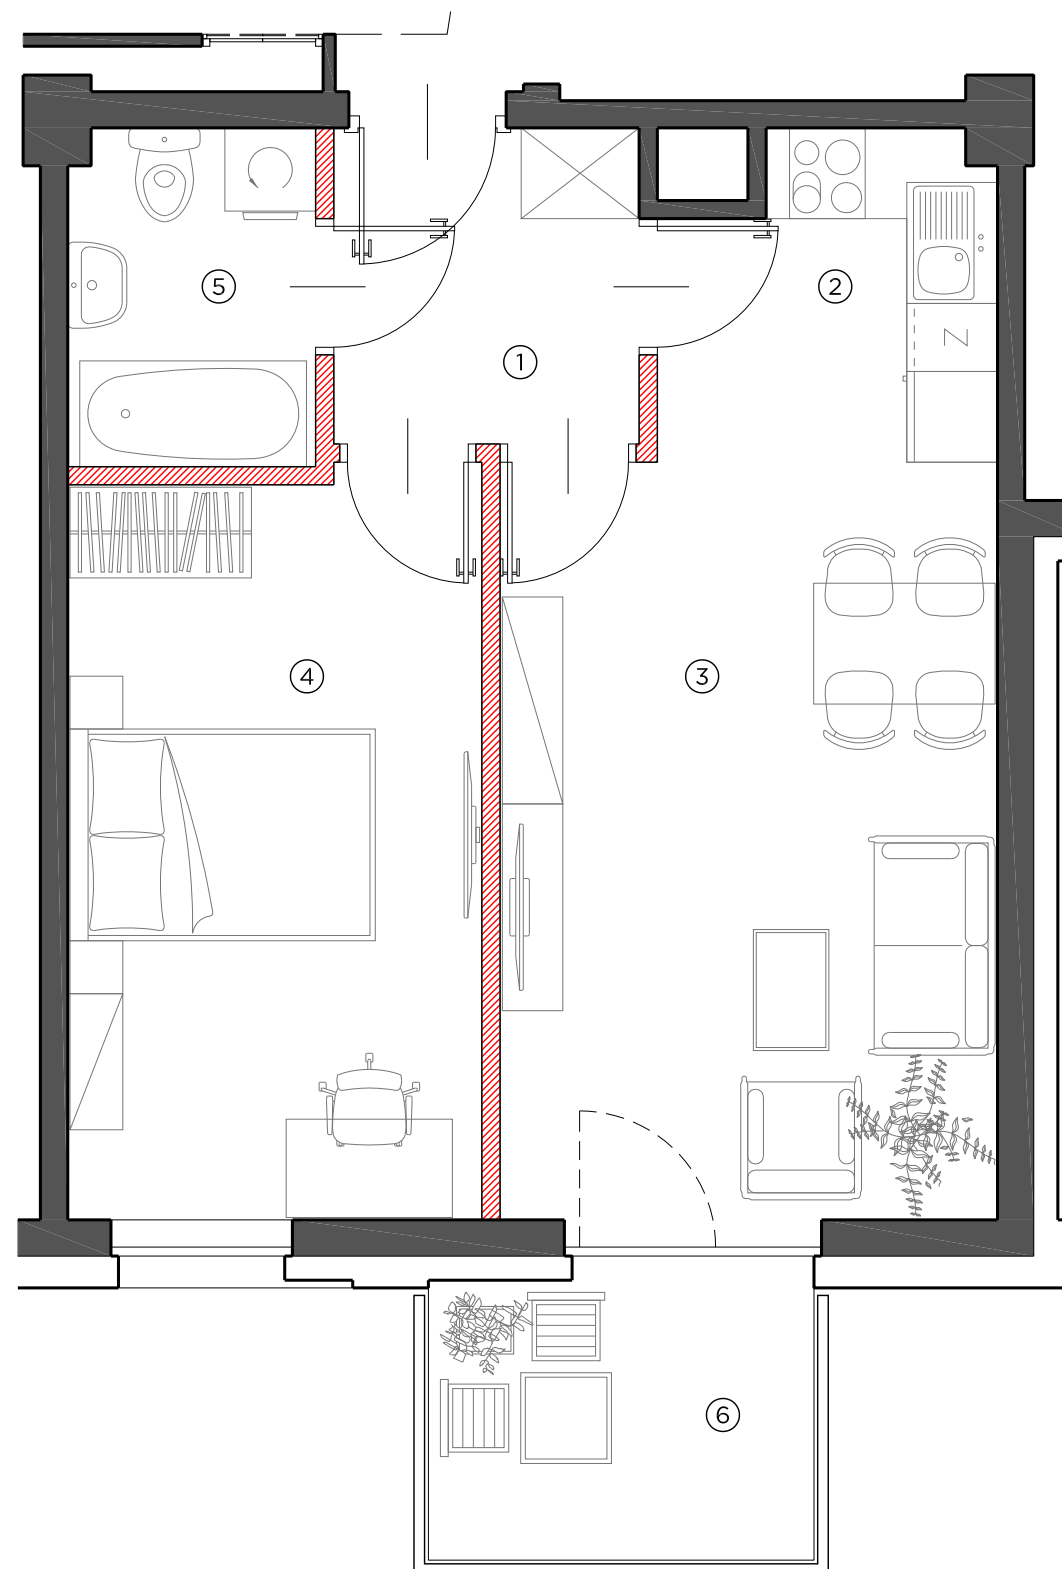


0 50 100cm
SKALA 1:50


LOKALIZACJA BUDYNKU

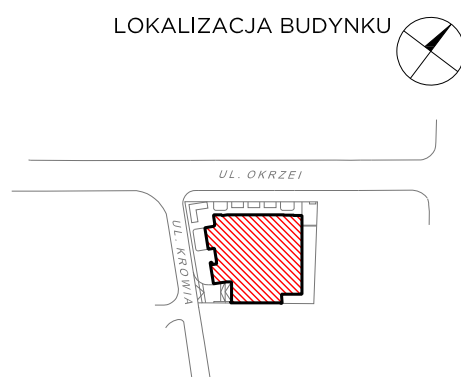

LOKALIZACJA PIĘTRA

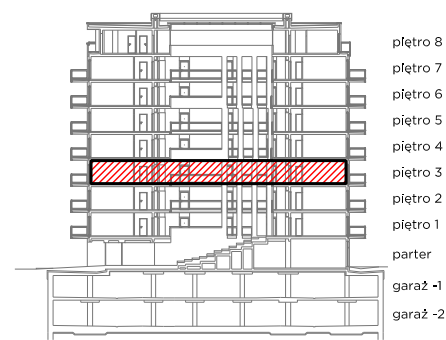

LOKALIZACJA MIESZKANIA

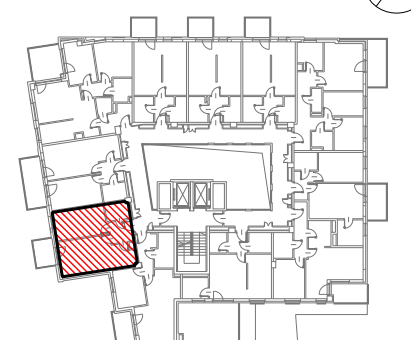

OBMIAR POWIERZCHNI UŻYTKOWEJ
LOKALU MIESZKALNEGO WYKONANO
ZGODNIE Z NORMĄ PN-ISO 9836.
Z WLICZONĄ POWIERZCHNIĄ
POD ŚCIANAMI DZIAŁOWYMI

PRZEDSTAWIONA NA ZAŁĄCZNIKU ARANŻACJA
MA CHARAKTER PRZYKŁADOWY,
ZAŚ SAM ZAŁĄCZNIK
MA CHARAKTER POGLĄDOWY
I NA DZIEŃ ROZPOCZĘCIA SPRZEDAŻY
MOŻE ULEC ZMIANIE

AKTUALIZACJA: 11 - KWIEŃNIA - 2018