

# DOM przy OKRZEI



NUMER LOKALU 35

PIĘTRO 3

①	hall	3.85 m <sup>2</sup>
②	łazienka	4.29 m <sup>2</sup>
③	pokój	24.85 m <sup>2</sup>
④	kuchnia	4.93 m <sup>2</sup>
⑤	garderoba	3.29 m <sup>2</sup>


POW. UŻYTKOWA 41.21 m<sup>2</sup>

⑥	taras	20.35 m <sup>2</sup>
---	-------	----------------------

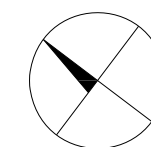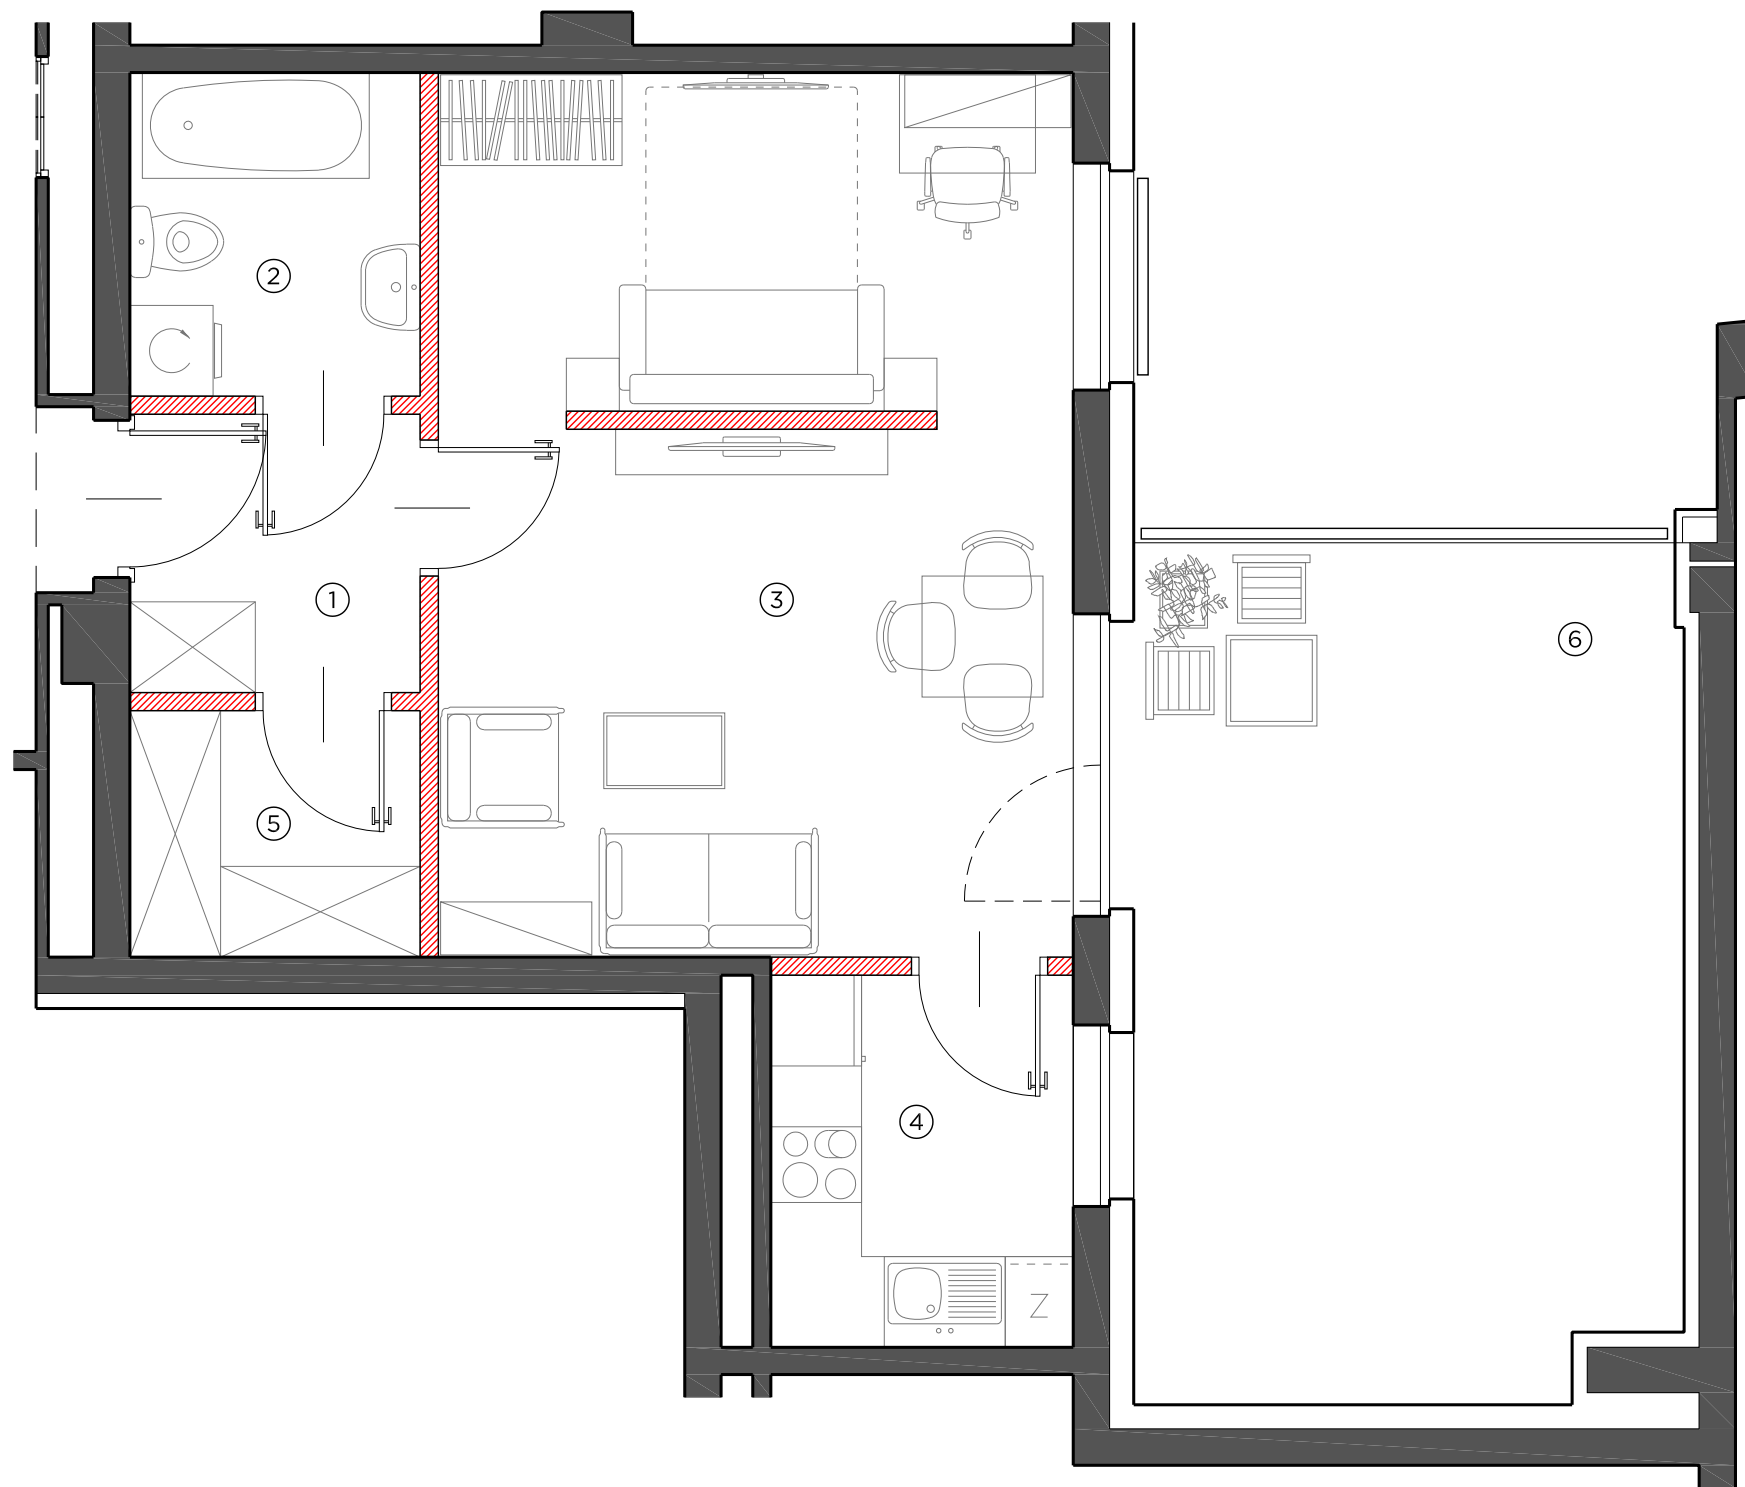

0 50 100cm  
SKALA 1:50


LOKALIZACJA BUDYNKU

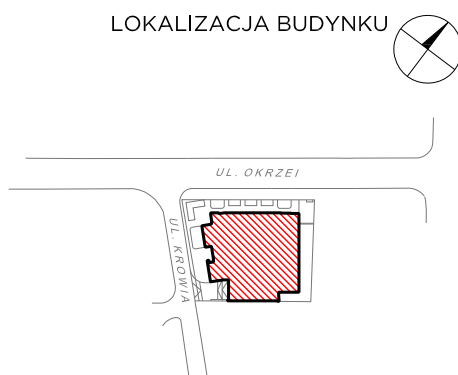

LOKALIZACJA PIĘTRA



LOKALIZACJA MIESZKANIA

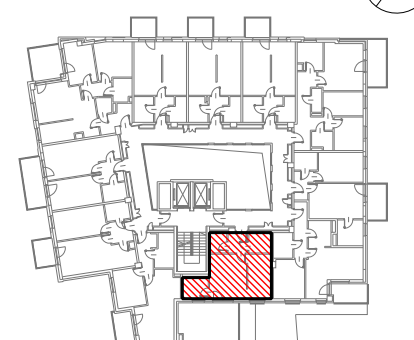

OBMIAR POWIERZCHNI UŻYTKOWEJ  
LOKALU MIESZKALNEGO WYKONANO  
ZGODNIE Z NORMĄ PN-ISO 9836.  
Z WLICZONĄ POWIERZCHNIĄ  
POD ŚCIANAMI DZIAŁOWYMI

PRZEDSTAWIONA NA ZAŁĄCZNIKU ARANŻACJA  
MA CHARAKTER PRZYKŁADOWY,  
ZAŚ SAM ZAŁĄCZNIK  
MA CHARAKTER POGLĄDOWY  
I NA DZIEŃ ROZPOCZĘCIA SPRZEDAŻY  
MOŻE ULEC ZMIANIE

AKTUALIZACJA: 11 - KWIEŃNIA - 2018