
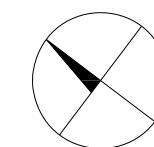


# DOM przy OKRZEI

NUMER LOKALU 36


PIĘTRO 4

①	hall	4.70 m <sup>2</sup>
②	łazienka	5.00 m <sup>2</sup>
③	kuchnia	6.07 m <sup>2</sup>
④	pokój	17.58 m <sup>2</sup>
POW. UŻYTKOWA		33.35 m <sup>2</sup>
⑤	taras	22.52 m <sup>2</sup>

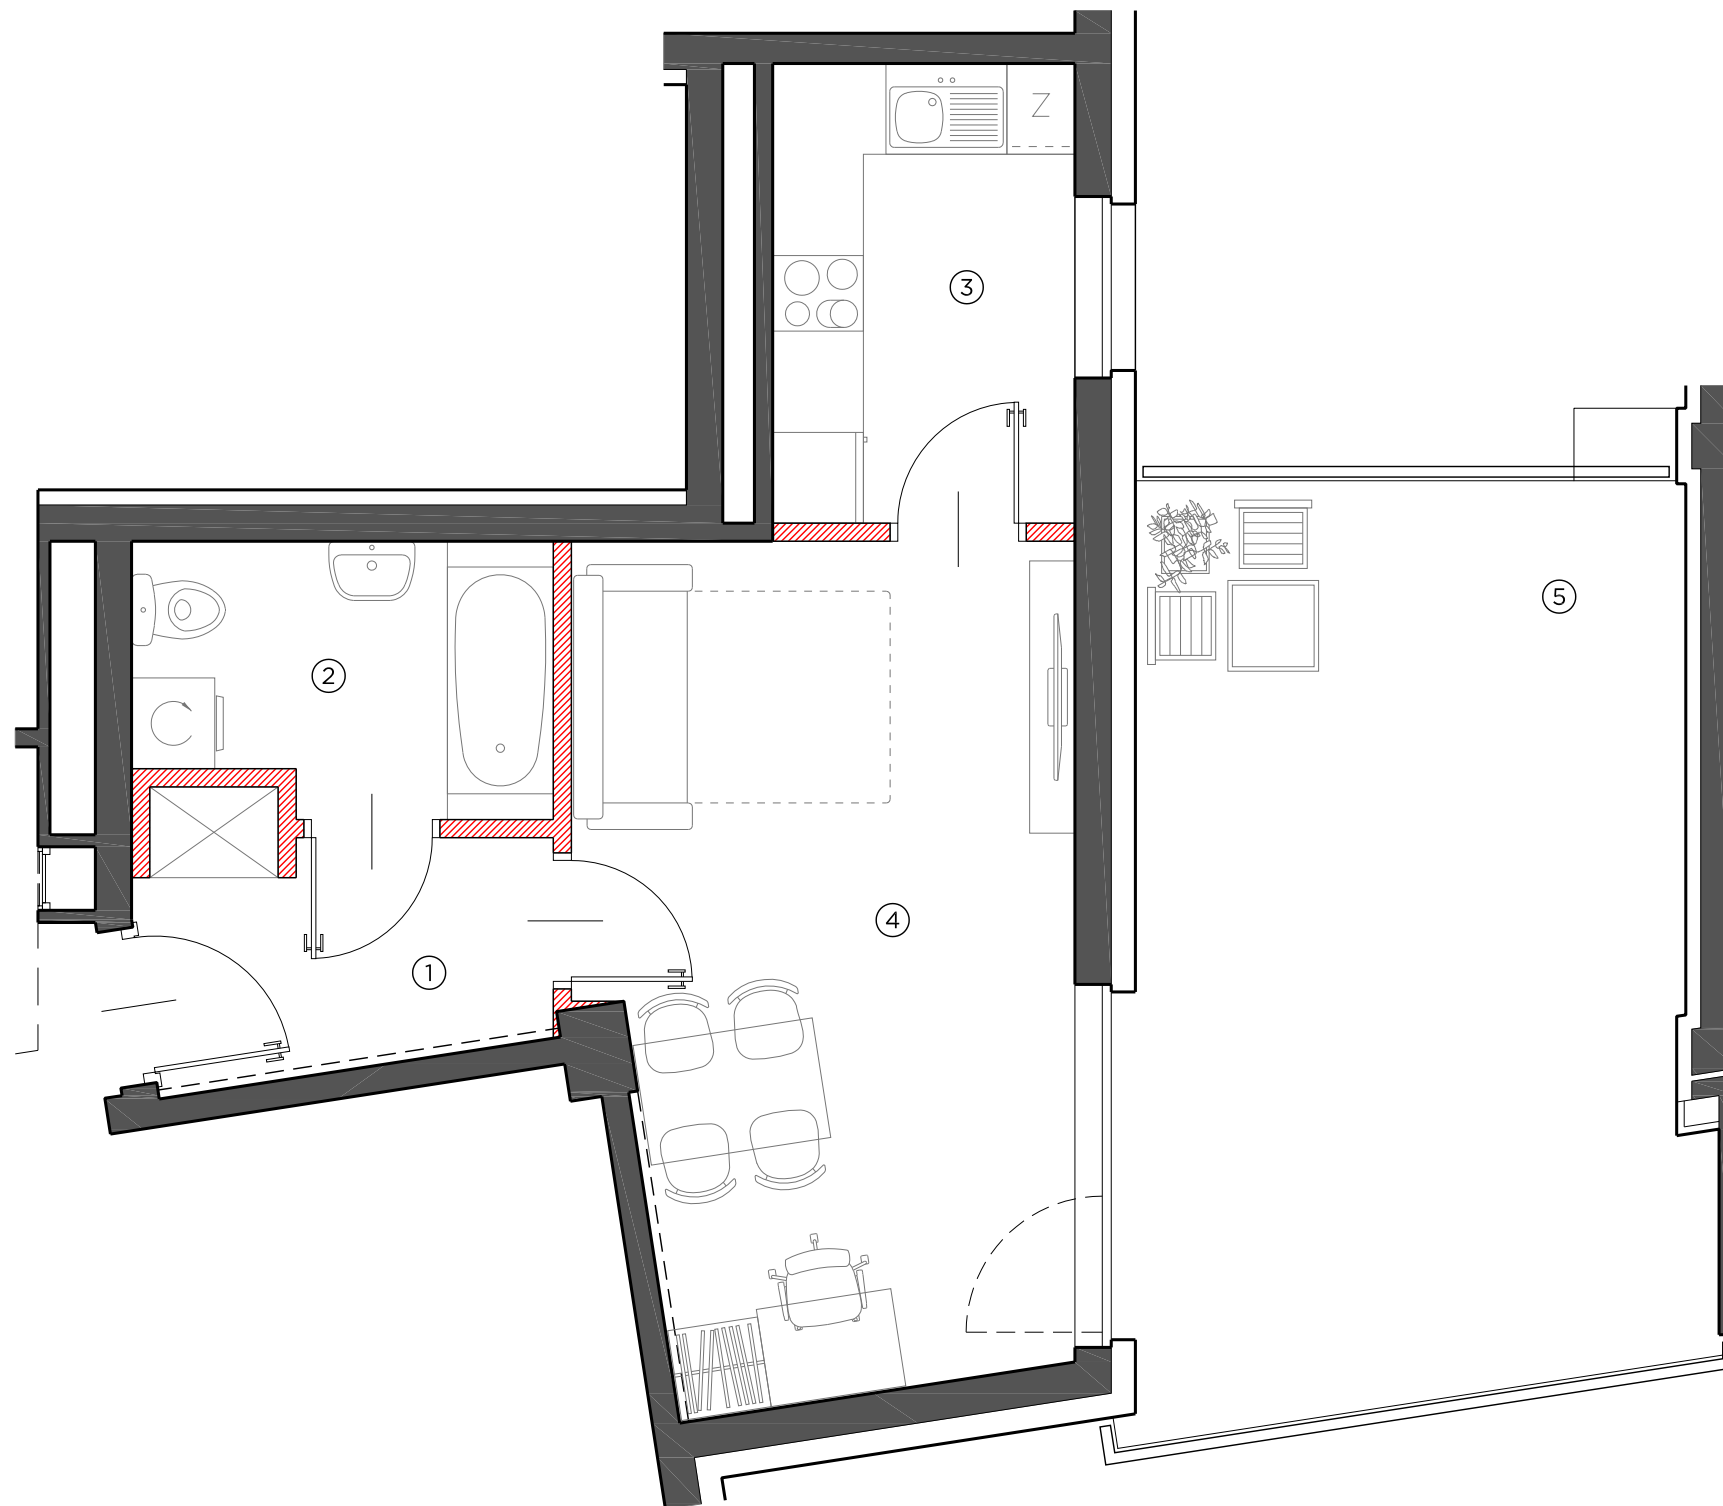


0 50 100cm  
SKALA 1:50


LOKALIZACJA BUDYNKU

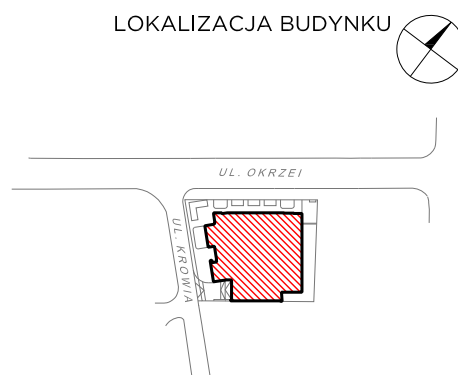

LOKALIZACJA PIĘTRA

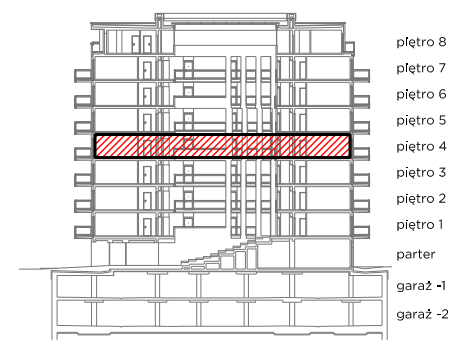

LOKALIZACJA MIESZKANIA

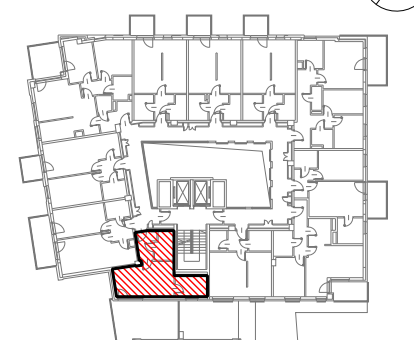

OBMIAR POWIERZCHNI UŻYTKOWEJ  
LOKALU MIESZKALNEGO WYKONANO  
ZGODNIE Z NORMĄ PN-ISO 9836.  
Z WLICZONĄ POWIERZCHNIĄ  
POD ŚCIANAMI DZIAŁOWYMI

PRZEDSTAWIONA NA ZAŁĄCZNIKU ARANŻACJA  
MA CHARAKTER PRZYKŁADOWY,  
ZAŚ SAM ZAŁĄCZNIK  
MA CHARAKTER POGLĄDOWY  
I NA DZIEŃ ROZPOCZĘCIA SPRZEDAŻY  
MOŻE ULEC ZMIANIE

AKTUALIZACJA: 11 - KWIEŃNIA - 2018