

# DOM przy OKRZEI



NUMER LOKALU 38

PIĘTRO 4

①	hall	4.56 m <sup>2</sup>
②	łazienka	3.82 m <sup>2</sup>
③	pokój	13.82 m <sup>2</sup>
④	pokój	16.72 m <sup>2</sup>
⑤	kuchnia	5.03 m <sup>2</sup>


POW. UŻYTKOWA 43.95 m<sup>2</sup>

⑥	balkon	4.12 m <sup>2</sup>
---	--------	---------------------

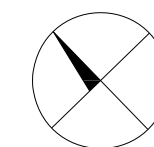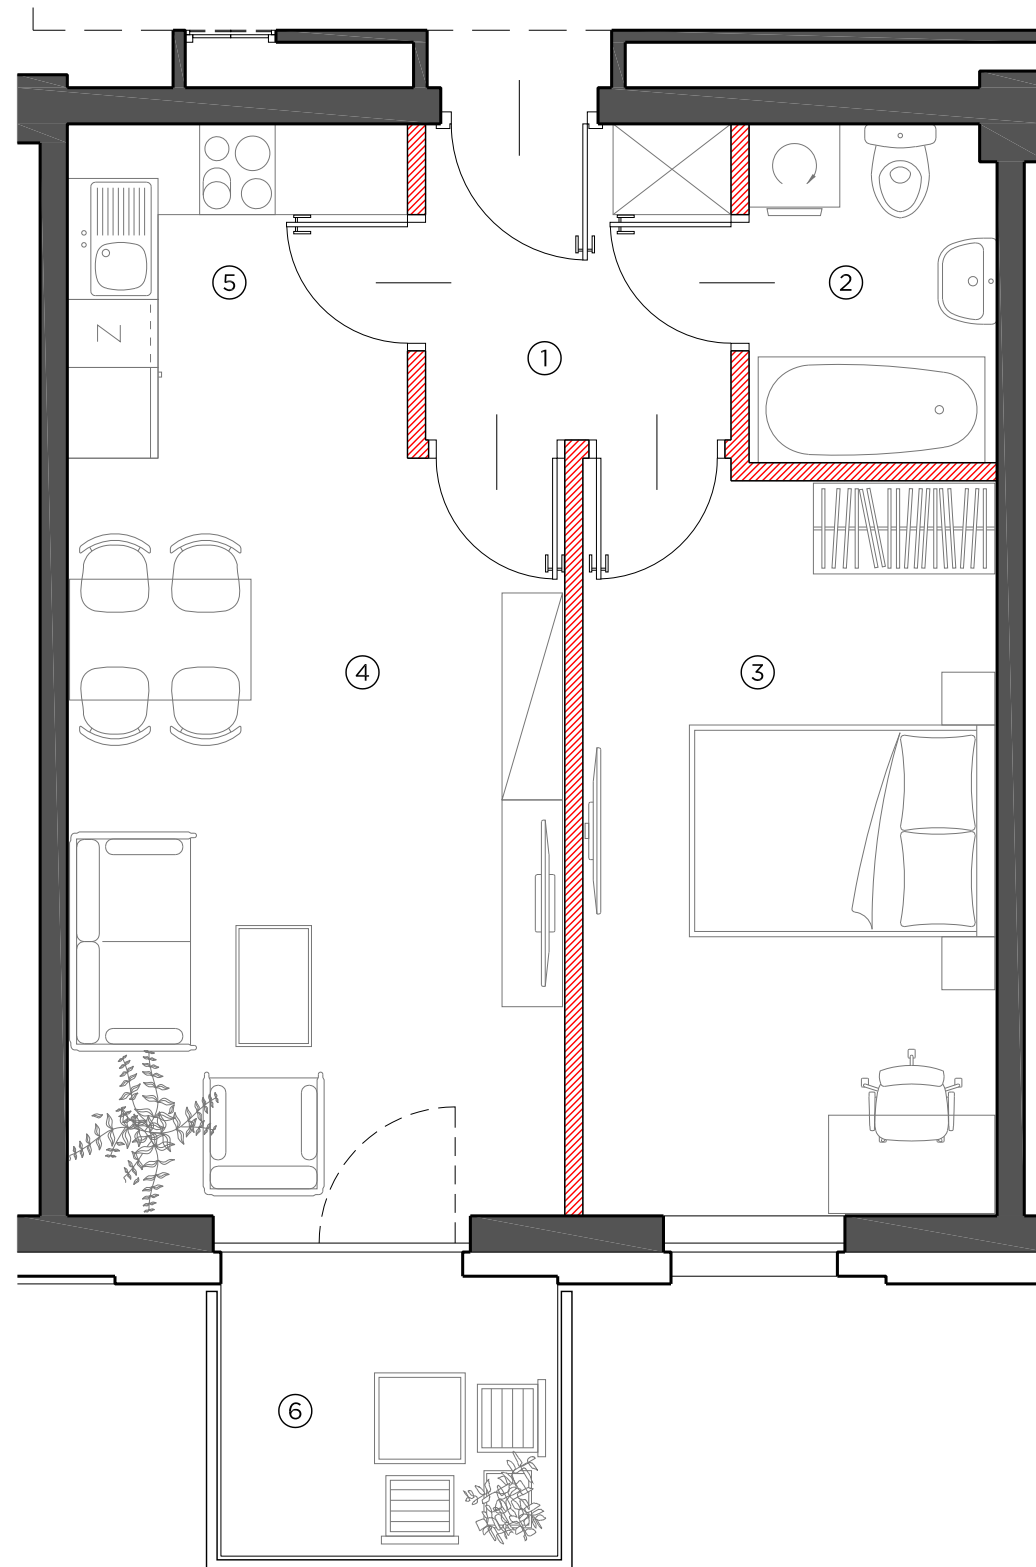


0 50 100cm  
SKALA 1:50


LOKALIZACJA BUDYNKU

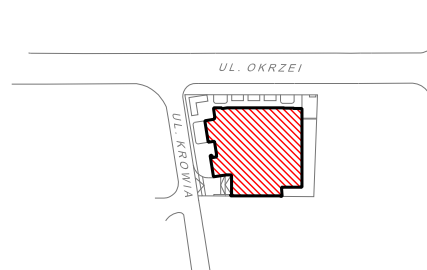

LOKALIZACJA PIĘTRA

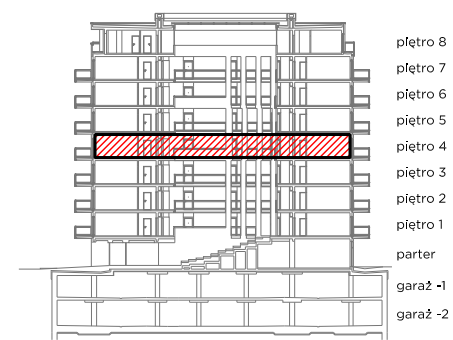

LOKALIZACJA MIESZKANIA

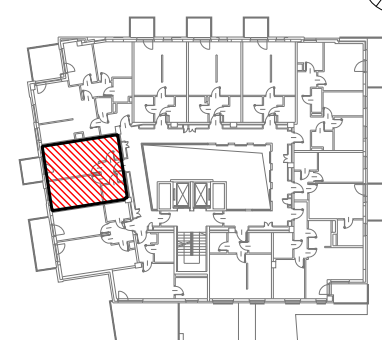

OBMIAR POWIERZCHNI UŻYTKOWEJ  
LOKALU MIESZKALNEGO WYKONANO  
ZGODNIE Z NORMĄ PN-ISO 9836.  
Z WLICZONĄ POWIERZCHNIĄ  
POD ŚCIANAMI DZIAŁOWYMI

PRZEDSTAWIONA NA ZAŁĄCZNIKU ARANŻACJA  
MA CHARAKTER PRZYKŁADOWY,  
ZAŚ SAM ZAŁĄCZNIK  
MA CHARAKTER POGLĄDOWY  
I NA DZIEŃ ROZPOCZĘCIA SPRZEDAŻY  
MOŻE ULEC ZMIANIE

AKTUALIZACJA: 11 - KWIEŃNIA - 2018