

# DOM przy OKRZEI



NUMER LOKALU 39

PIĘTRO 4

①	hall	6.03 m <sup>2</sup>
②	kuchnia	5.99 m <sup>2</sup>
③	pokój	21.53 m <sup>2</sup>
④	pokój	10.39 m <sup>2</sup>
⑤	pokój	12.22 m <sup>2</sup>
⑥	łazienka	4.08 m <sup>2</sup>
⑦	hall	4.30 m <sup>2</sup>
⑧	wc	2.43 m <sup>2</sup>


POW. UŻYTKOWA 66.97 m<sup>2</sup>

⑨	balkon	9.01 m <sup>2</sup>
---	--------	---------------------

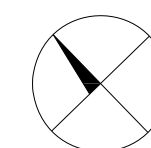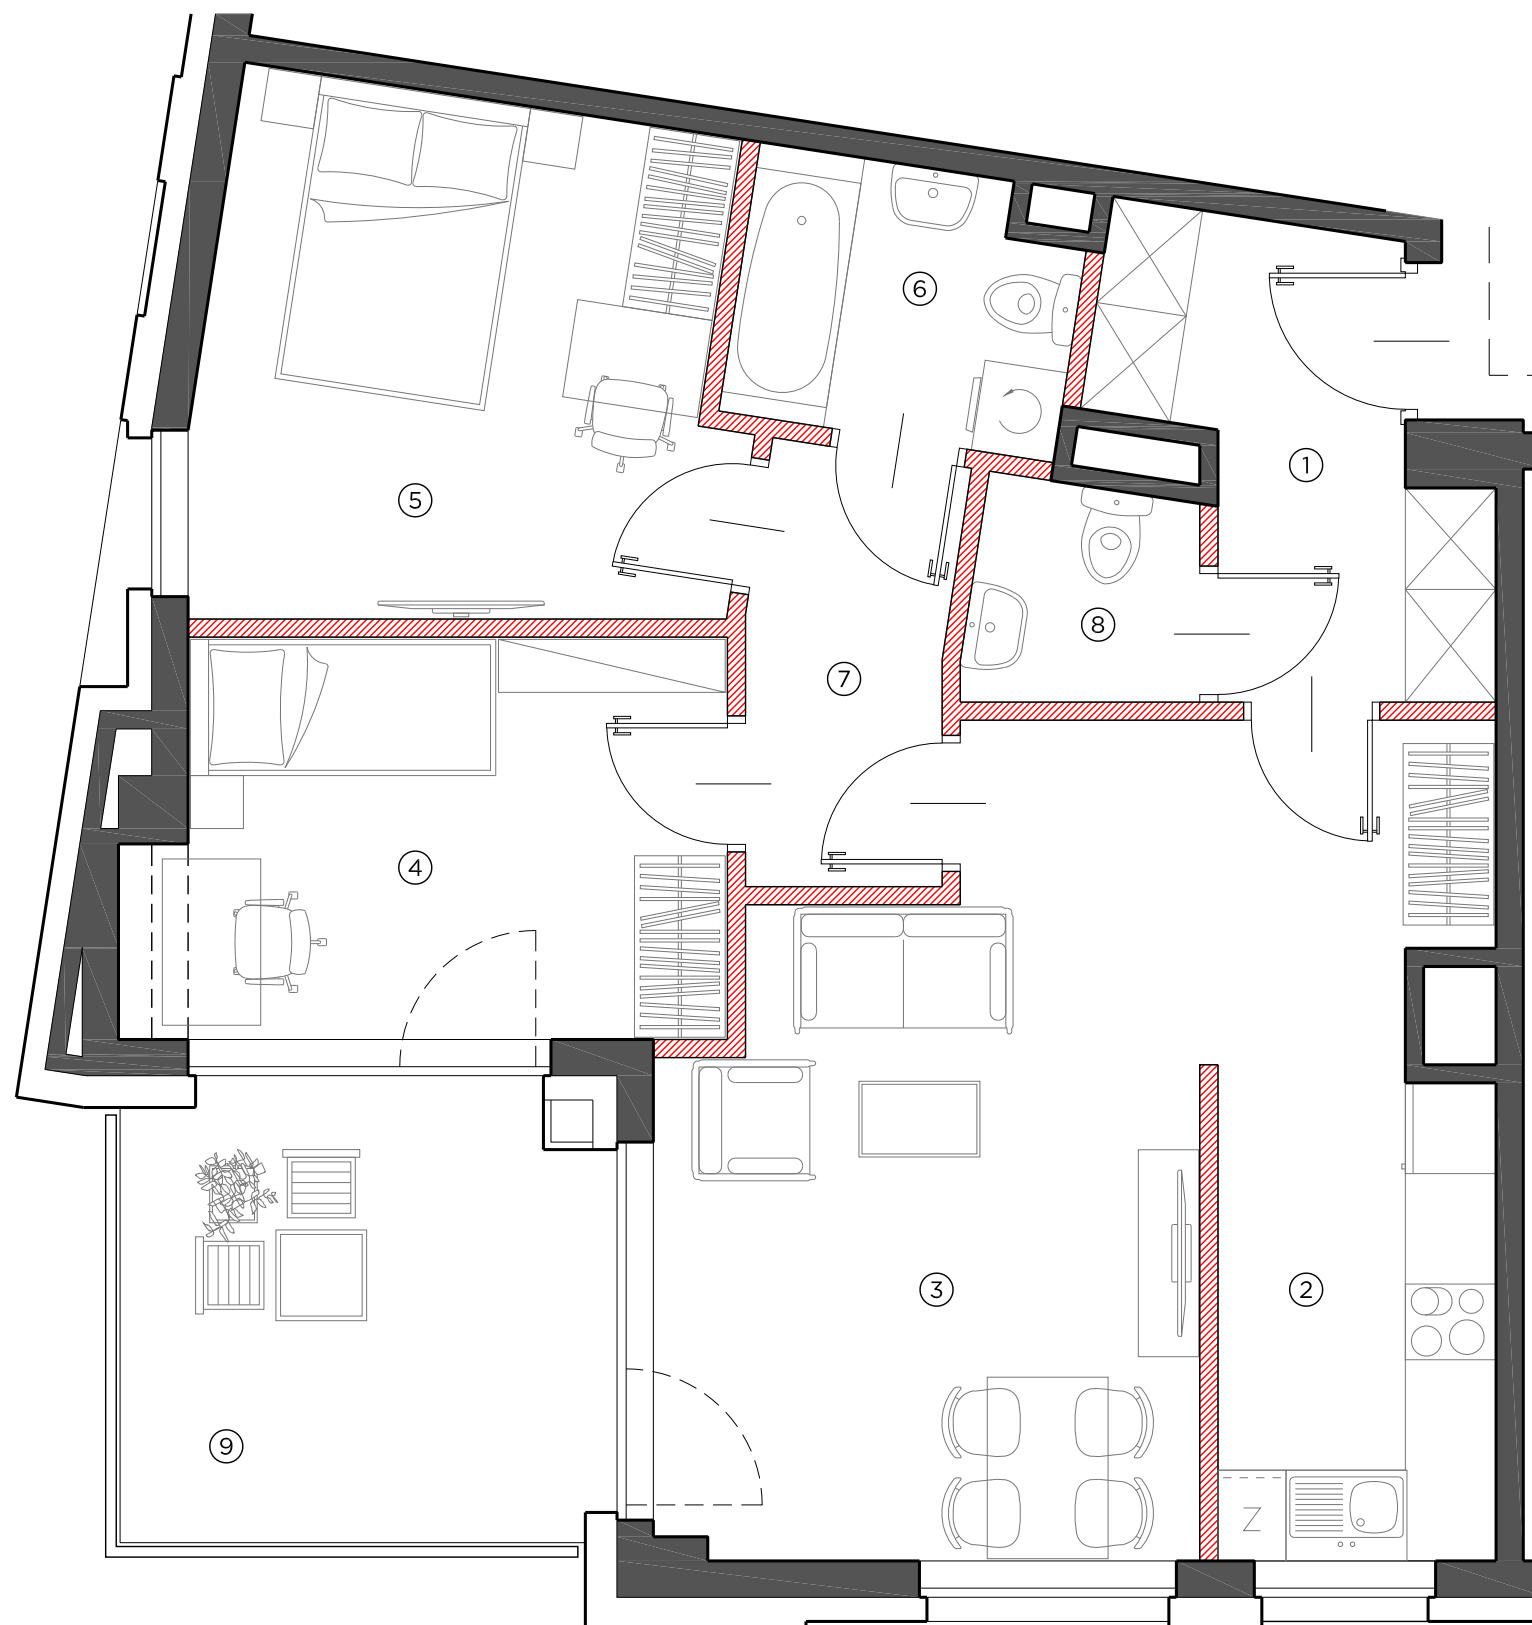


0 50 100cm  
SKALA 1:50


LOKALIZACJA BUDYNKU

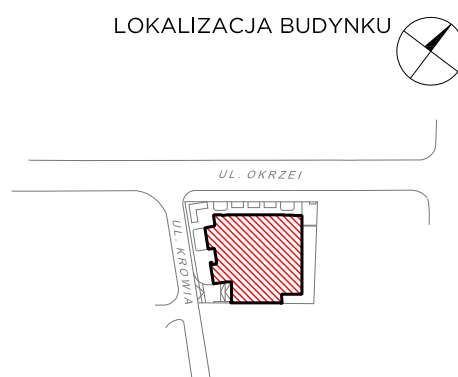

LOKALIZACJA PIĘTRA

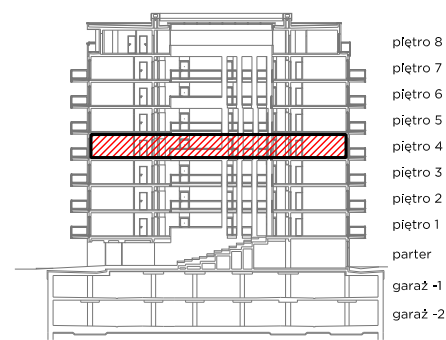

LOKALIZACJA MIESZKANIA

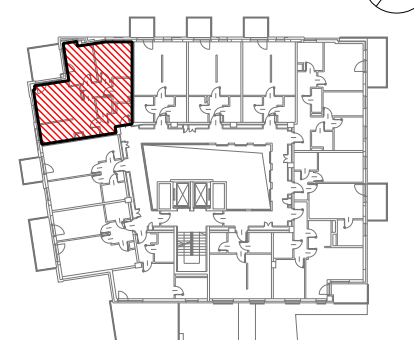

OBMIAR POWIERZCHNI UŻYTKOWEJ  
LOKALU MIESZKALNEGO WYKONANO  
ZGODNIE Z NORMĄ PN-ISO 9836.  
Z WLICZONĄ POWIERZCHNIĄ  
POD ŚCIANAMI DZIAŁOWYMI

PRZEDSTAWIONA NA ZAŁĄCZNIKU ARANŻACJA  
MA CHARAKTER PRZYKŁADOWY,  
ZAŚ SAM ZAŁĄCZNIK  
MA CHARAKTER POGLĄDOWY  
I NA DZIEŃ ROZPOCZĘCIA SPRZEDAŻY  
MOŻE ULEC ZMIANIE

AKTUALIZACJA: 11 - KWIEŃNIA - 2018