

# DOM przy OKRZEI



NUMER LOKALU 45

PIĘTRO 4

①	hall	6.95 m <sup>2</sup>
②	kuchnia	5.40 m <sup>2</sup>
③	pokój	19.92 m <sup>2</sup>
④	pokój	11.07 m <sup>2</sup>
⑤	łazienka	4.62 m <sup>2</sup>


POW. UŻYTKOWA 47.96 m<sup>2</sup>

⑥	balkon	5.96 m <sup>2</sup>
---	--------	---------------------

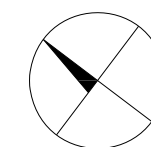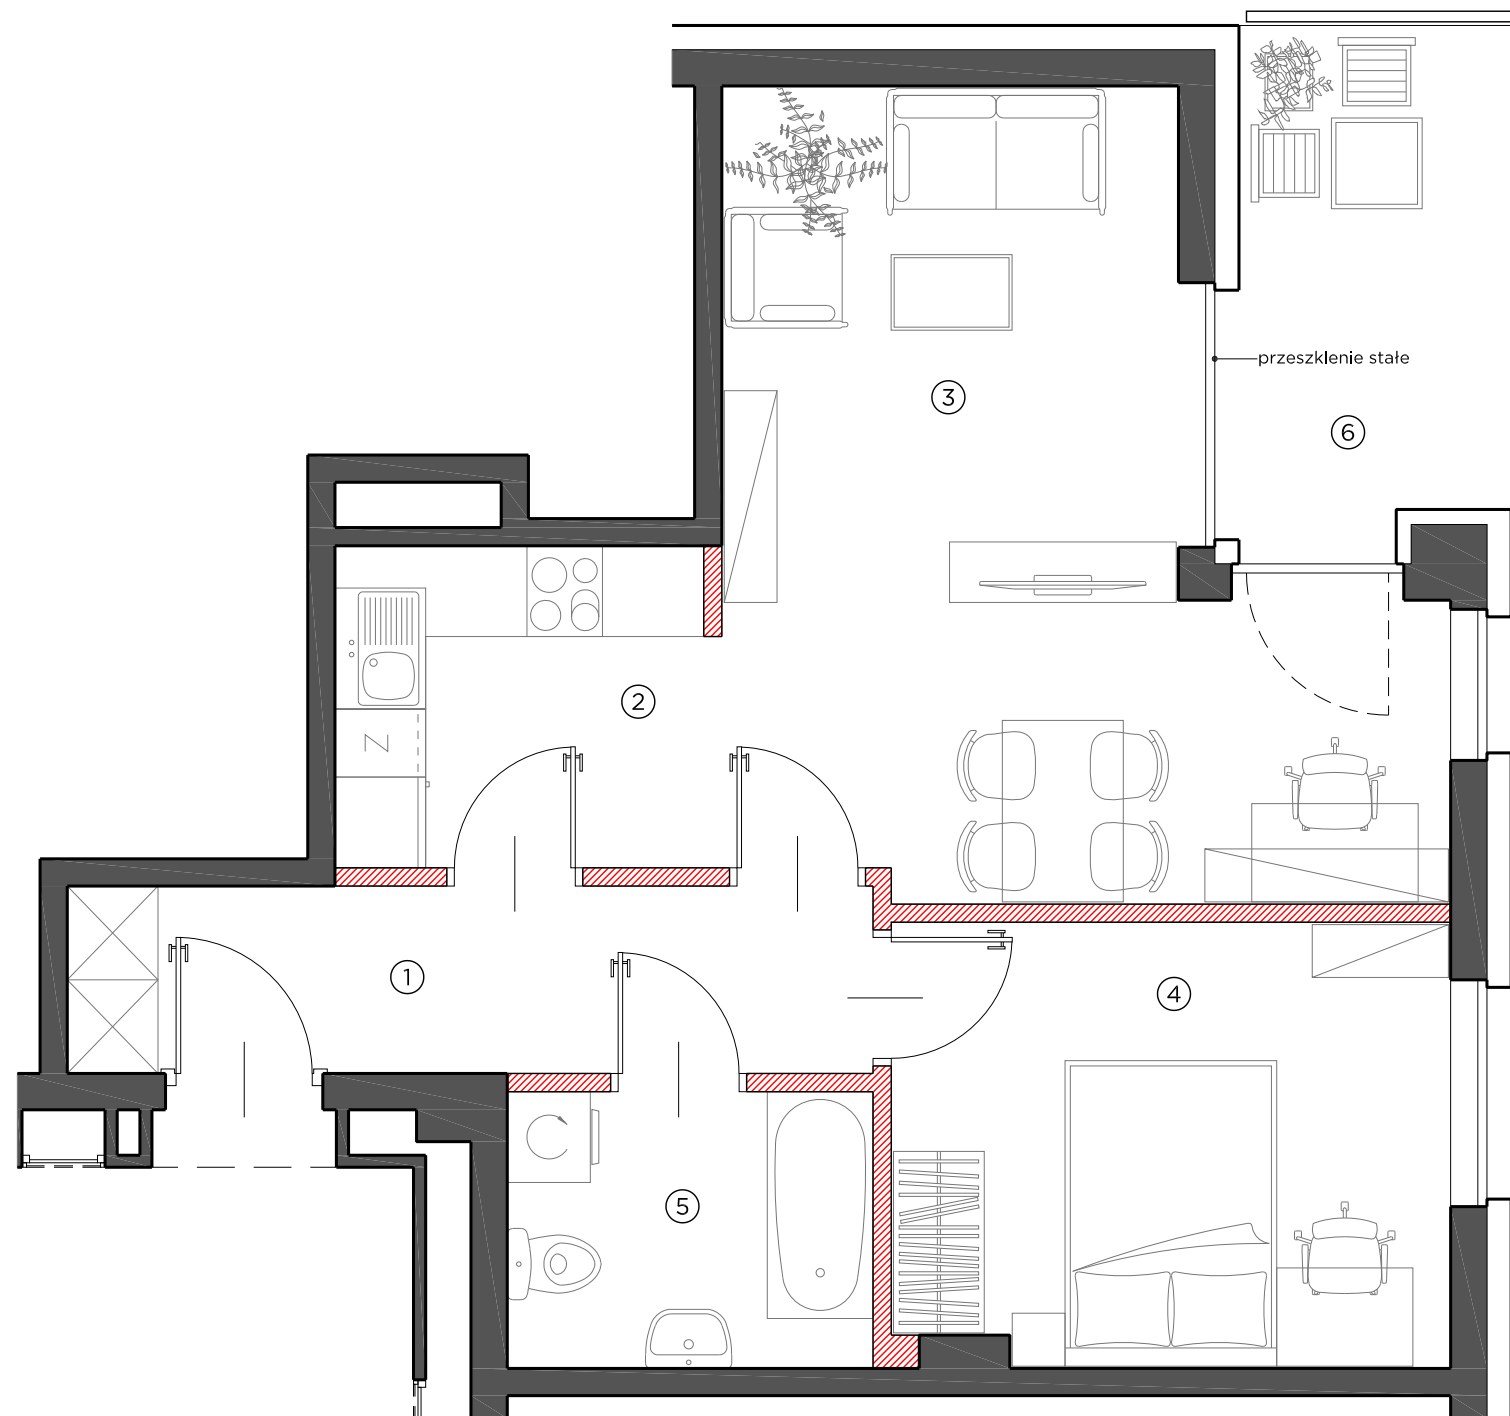

0 50 100cm  
SKALA 1:50


LOKALIZACJA BUDYNKU

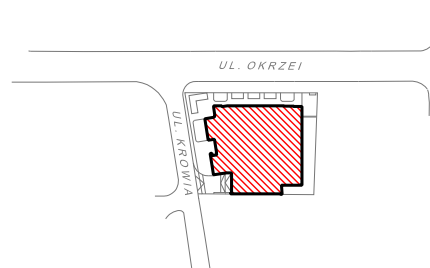

LOKALIZACJA PIĘTRA



LOKALIZACJA MIESZKANIA

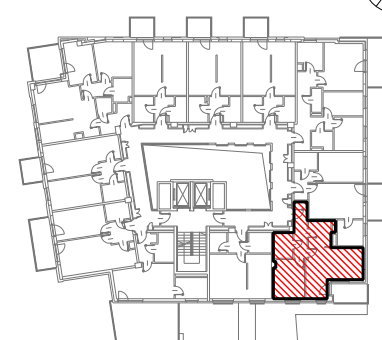

OBMIAR POWIERZCHNI UŻYTKOWEJ LOKALU MIESZKALNEGO WYKONANO ZGODNIE Z NORMĄ PN-ISO 9836. Z WLICZONĄ POWIERZCHNIĄ POD ŚCIANAMI DZIAŁOWYMI

PRZEDSTAWIONA NA ZAŁĄCZNIKU ARANŻACJA MA CHARAKTER PRZYKŁADOWY, ZAŚ SAM ZAŁĄCZNIK MA CHARAKTER POGLĄDOWY I NA DZIEŃ ROZPOCZĘCIA SPRZEDAŻY MOŻE ULEC ZMIANIE

AKTUALIZACJA: 11 - KWIEŃNIA - 2018