

# DOM przy OKRZEI



NUMER LOKALU 52

PIĘTRO 5

①	hall	3.89 m <sup>2</sup>
②	kuchnia	4.44 m <sup>2</sup>
③	pokój	25.08 m <sup>2</sup>
④	łazienka	3.62 m <sup>2</sup>


POW. UŻYTKOWA 37.03 m<sup>2</sup>

⑤	balkon	4.08 m <sup>2</sup>
---	--------	---------------------

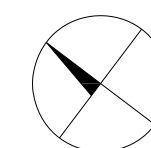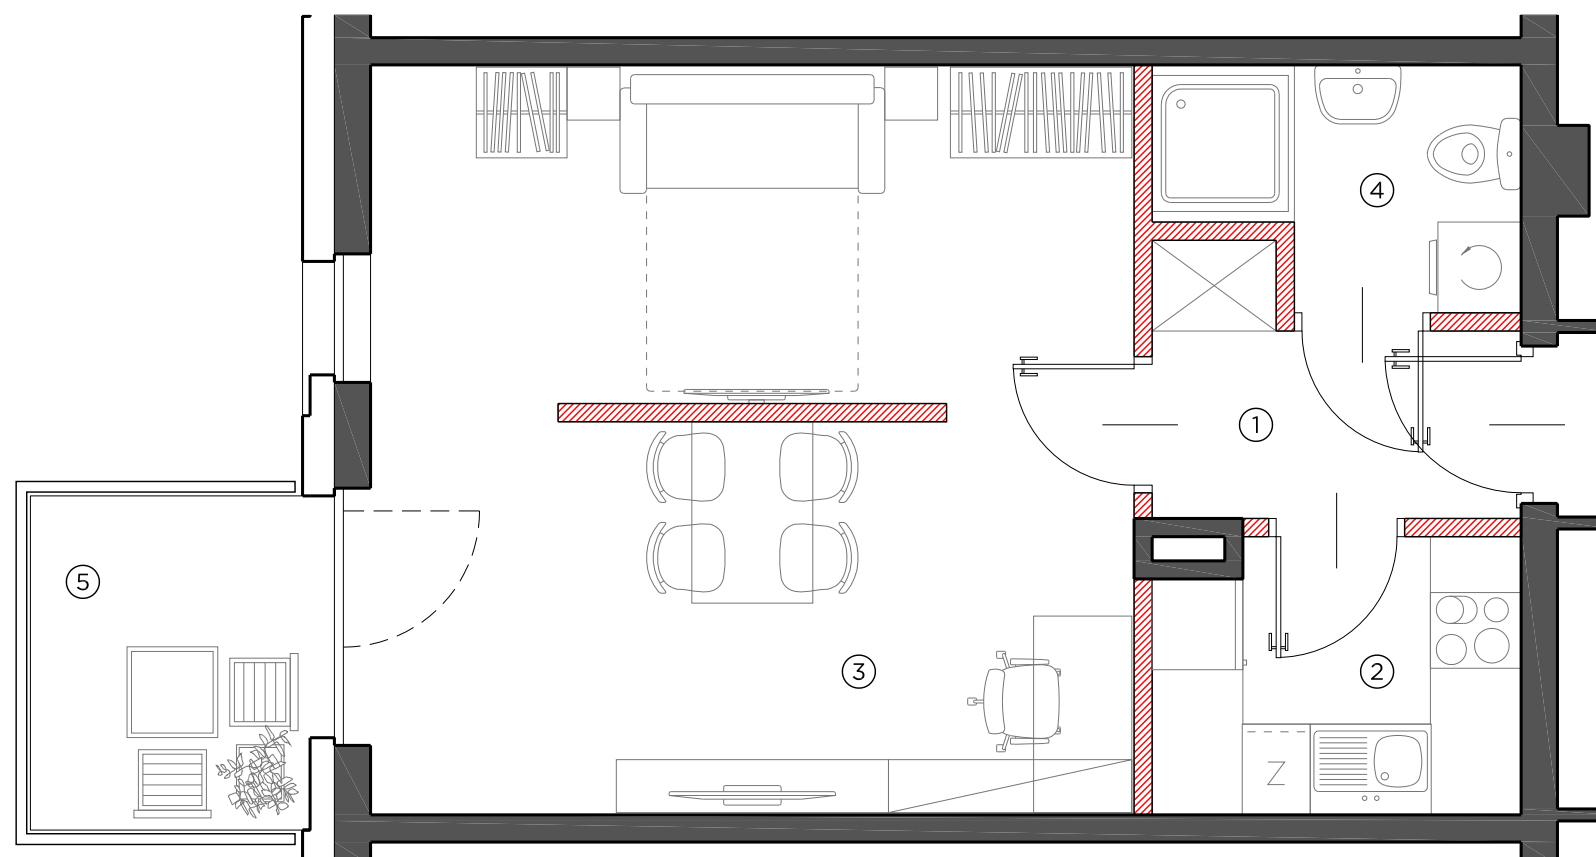

0 50 100cm  
SKALA 1:50

LOKALIZACJA BUDYNKU

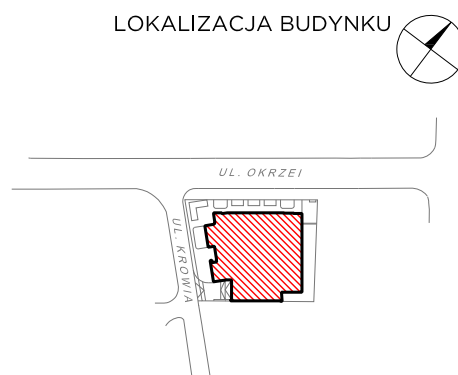


LOKALIZACJA PIĘTRA



piętro 8  
piętro 7  
piętro 6  
piętro 5  
piętro 4  
piętro 3  
piętro 2  
piętro 1  
parter  
garaż -1  
garaż -2

LOKALIZACJA MIESZKANIA

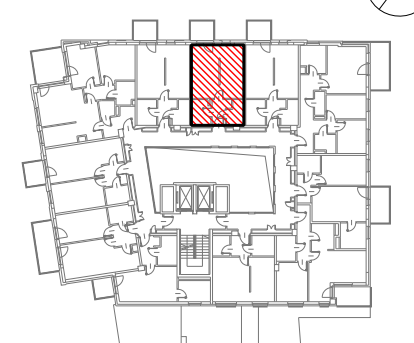

OBMIAR POWIERZCHNI UŻYTKOWEJ LOKALU MIESZKALNEGO WYKONANO ZGODNIE Z NORMĄ PN-ISO 9836. Z WLICZONĄ POWIERZCHNIĄ POD ŚCIANAMI DZIAŁOWYMI

PRZEDSTAWIONA NA ZAŁĄCZNIKU ARANŻACJA MA CHARAKTER PRZYKŁADOWY, ZAŚ SAM ZAŁĄCZNIK MA CHARAKTER POGLĄDOWY I NA DZIEŃ ROZPOCZĘCIA SPRZEDAŻY MOŻE ULEC ZMIANIE

AKTUALIZACJA: 11 - KWIEŃNIA - 2018