

DOM przy OKRZEI



NUMER LOKALU 53

PIĘTRO 5

①	hall	3.94 m ²
②	kuchnia	4.68 m ²
③	pokój	25.11 m ²
④	łazienka	3.62 m ²


POW. UŻYTKOWA 37.35 m²

⑤	balkon	4.08 m ²
---	--------	---------------------

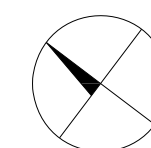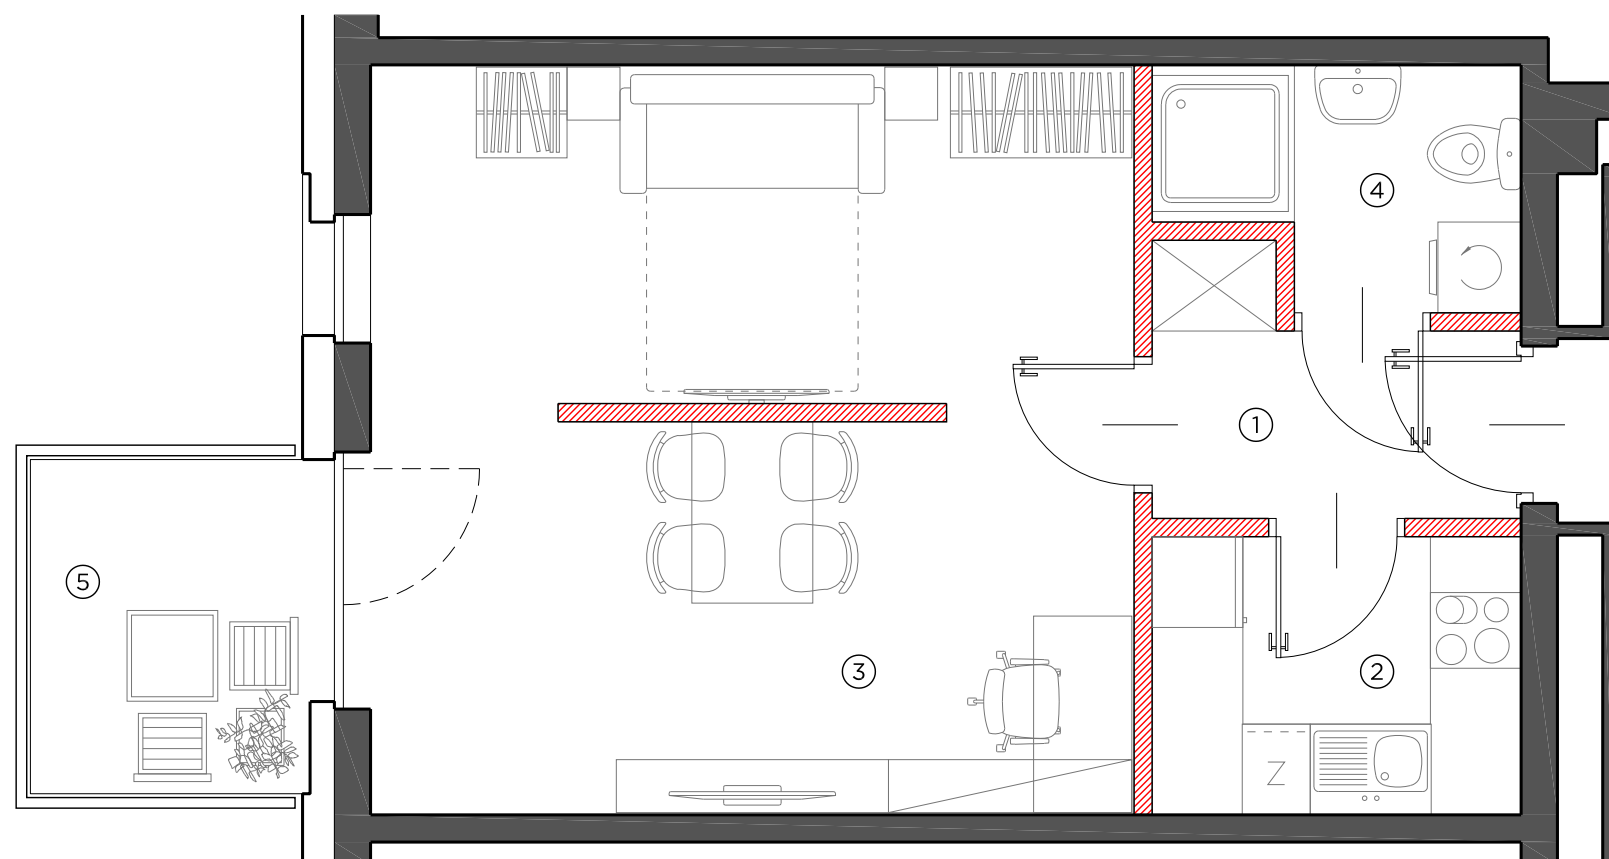

0 50 100cm
SKALA 1:50

LOKALIZACJA BUDYNKU

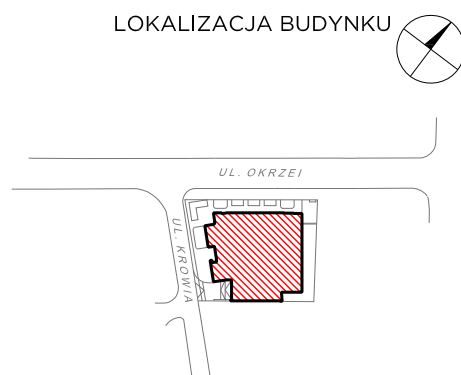

LOKALIZACJA PIĘTRA



LOKALIZACJA MIESZKANIA



OBMIAR POWIERZCHNI UŻYTKOWEJ LOKALU MIESZKALNEGO WYKONANO ZGODNIE Z NORMĄ PN-ISO 9836. Z WLICZONĄ POWIERZCHNIĄ POD ŚCIANAMI DZIAŁOWYMI

PRZEDSTAWIONA NA ZAŁĄCZNIKU ARANŻACJA MA CHARAKTER PRZYKŁADOWY, ZAŚ SAM ZAŁĄCZNIK MA CHARAKTER POGLĄDOWY I NA DZIEŃ ROZPOCZĘCIA SPRZEDAŻY MOŻE ULEC ZMIANIE

AKTUALIZACJA: 11 - KWIEŃNIA - 2018