

# DOM przy OKRZEI



NUMER LOKALU 56

PIĘTRO 5

①	hall	6.95 m <sup>2</sup>
②	kuchnia	5.40 m <sup>2</sup>
③	pokój	19.92 m <sup>2</sup>
④	pokój	11.07 m <sup>2</sup>
⑤	łazienka	4.62 m <sup>2</sup>


POW. UŻYTKOWA 47.96 m<sup>2</sup>

⑥	balkon	5.96 m <sup>2</sup>
---	--------	---------------------

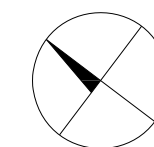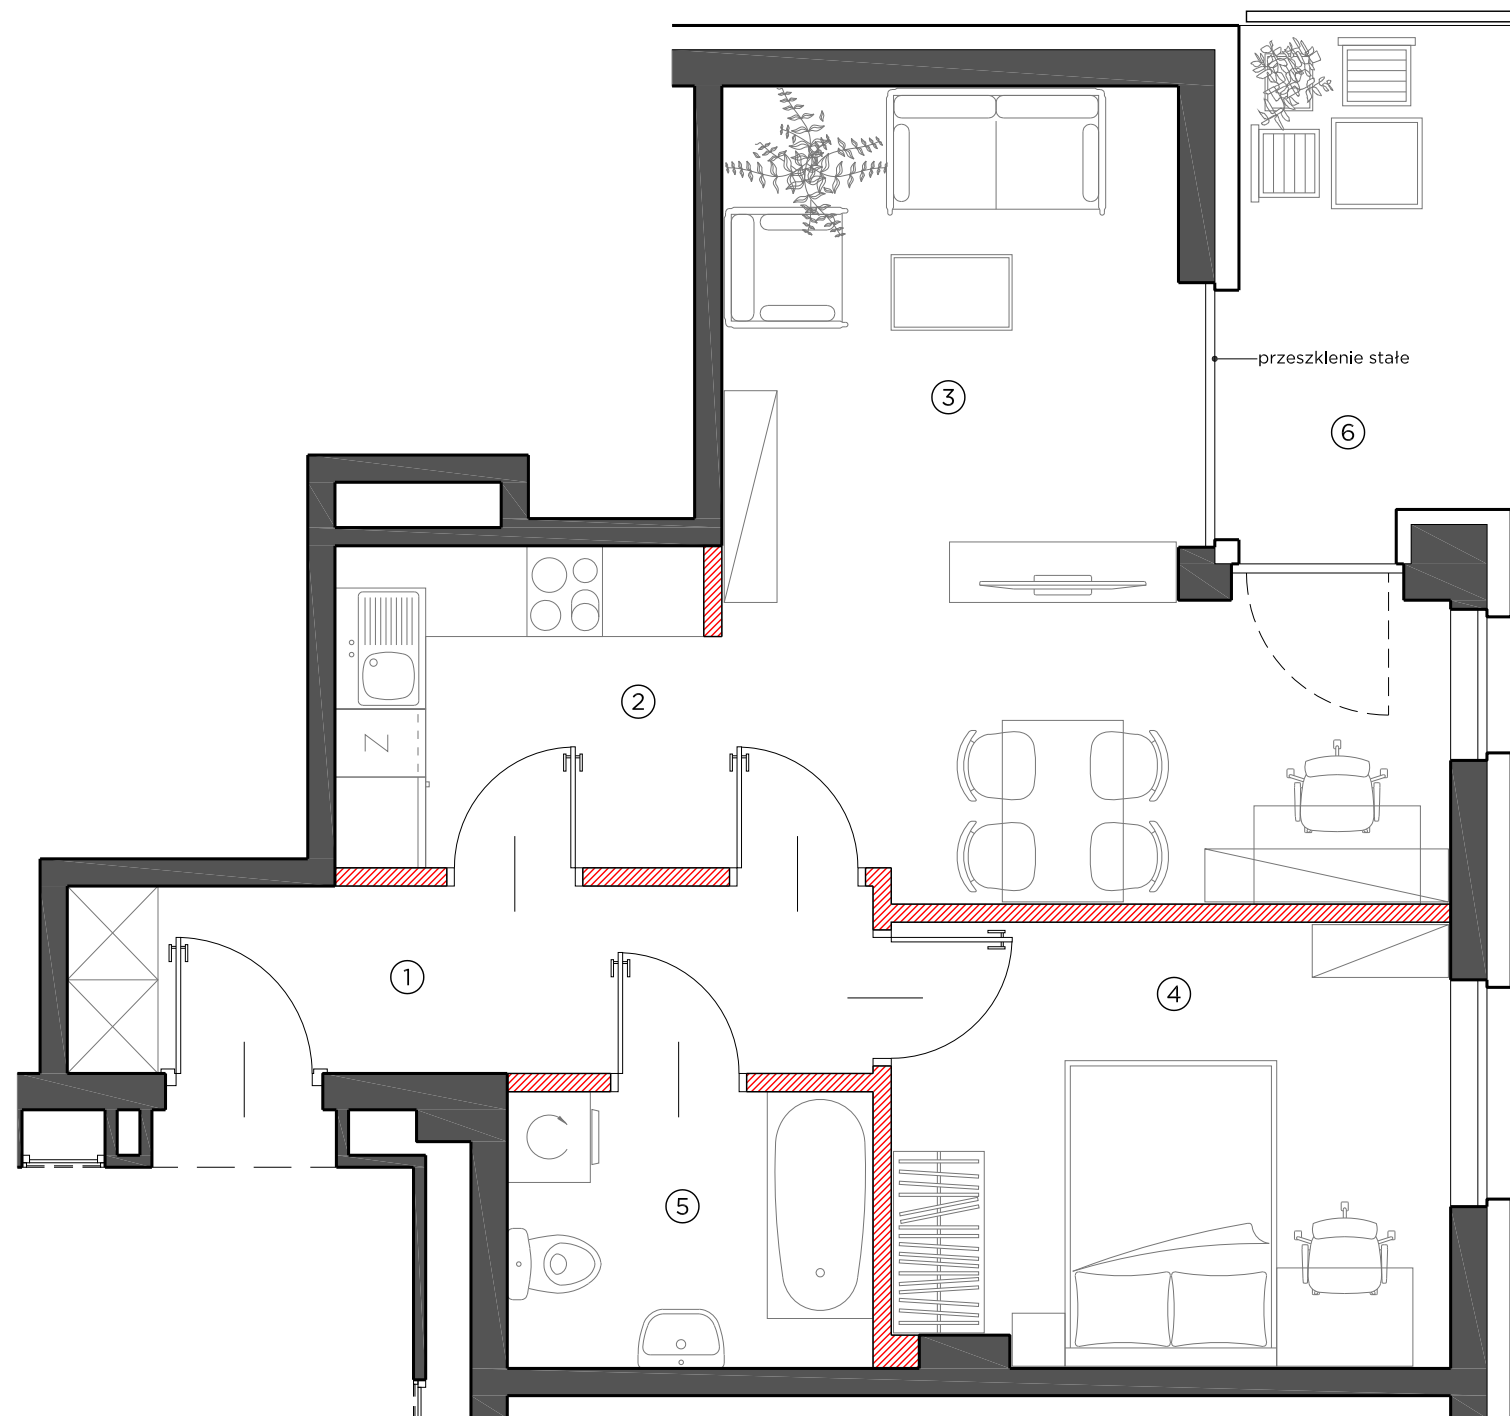

0 50 100cm  
SKALA 1:50


LOKALIZACJA BUDYNKU

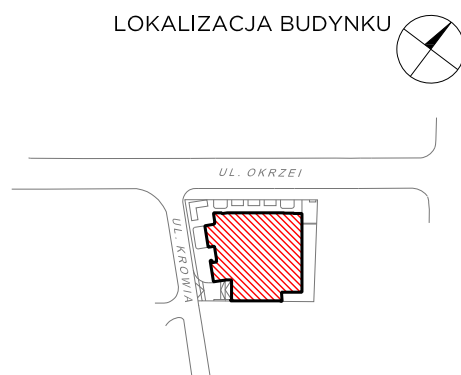

LOKALIZACJA PIĘTRA



LOKALIZACJA MIESZKANIA

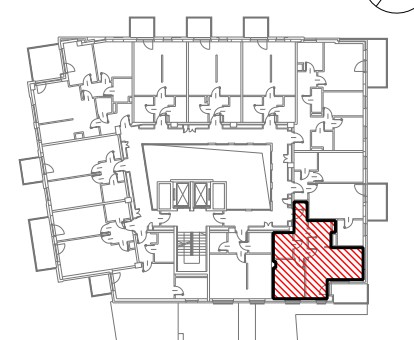

OBMIAR POWIERZCHNI UŻYTKOWEJ  
LOKALU MIESZKALNEGO WYKONANO  
ZGODNIE Z NORMĄ PN-ISO 9836.  
Z WLICZONĄ POWIERZCHNIĄ  
POD ŚCIANAMI DZIAŁOWYMI

PRZEDSTAWIONA NA ZAŁĄCZNIKU ARANŻACJA  
MA CHARAKTER PRZYKŁADOWY,  
ZAŚ SAM ZAŁĄCZNIK  
MA CHARAKTER POGLĄDOWY  
I NA DZIEŃ ROZPOCZĘCIA SPRZEDAŻY  
MOŻE ULEC ZMIANIE

AKTUALIZACJA: 11 - KWIEŃNIA - 2018