



DOM przy OKRZEI

NUMER LOKALU 57

PIĘTRO 5


①	hall	3.85 m ²
②	łazienka	4.29 m ²
③	pokój	24.70 m ²
④	kuchnia	3.29 m ²

POW. UŻYTKOWA 36.13 m²

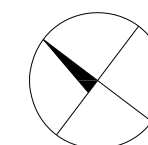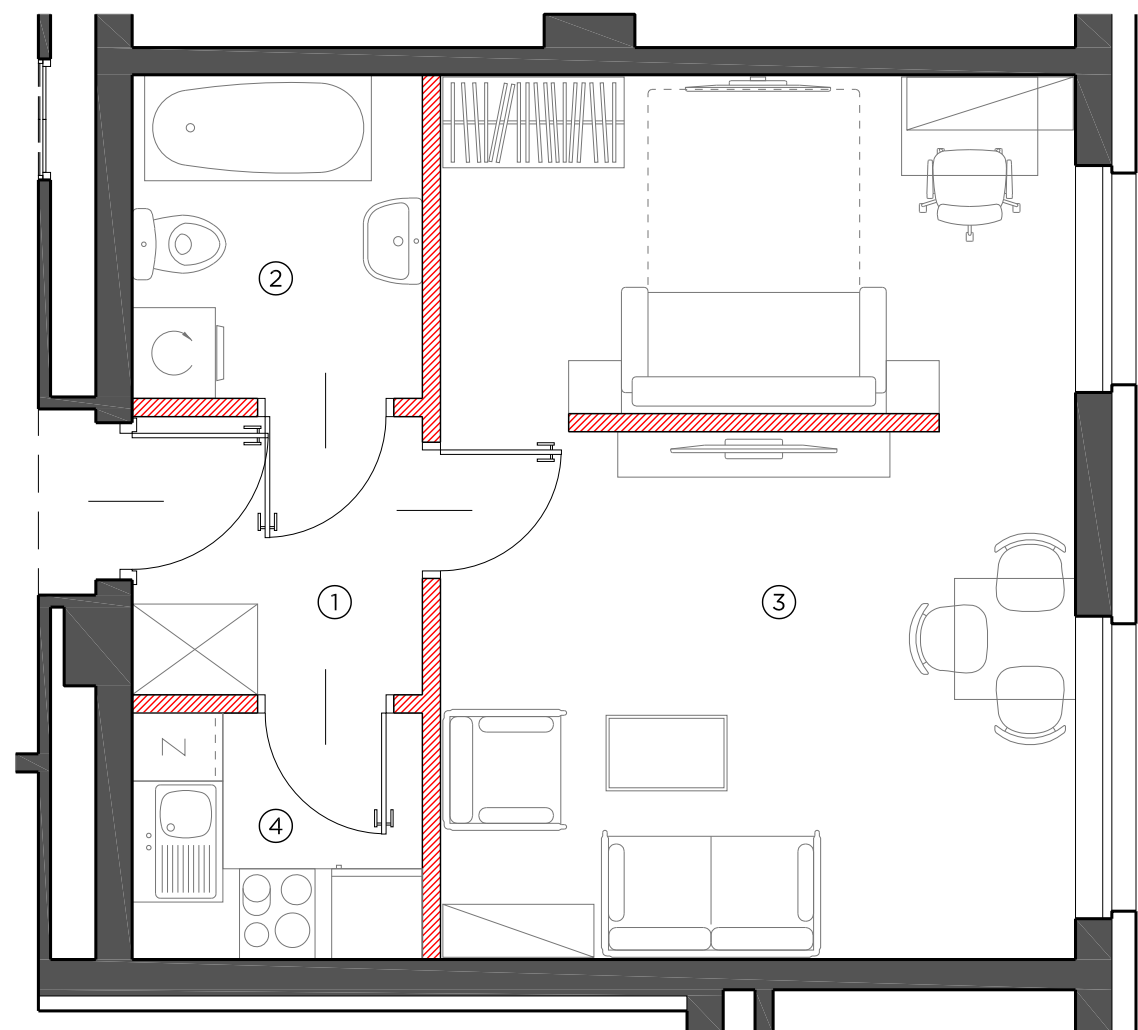

0 50 100cm
SKALA 1:50


LOKALIZACJA BUDYNKU

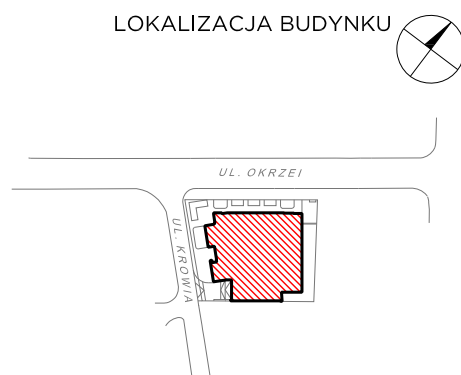

LOKALIZACJA PIĘTRA



LOKALIZACJA MIESZKANIA

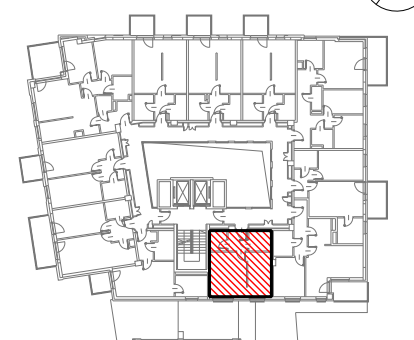

OBMIAR POWIERZCHNI UŻYTKOWEJ
LOKALU MIESZKALNEGO WYKONANO
ZGODNIE Z NORMĄ PN-ISO 9836.
Z WLICZONĄ POWIERZCHNIĄ
POD ŚCIANAMI DZIAŁOWYMI

PRZEDSTAWIONA NA ZAŁĄCZNIKU ARANŻACJA
MA CHARAKTER PRZYKŁADOWY,
ZAŚ SAM ZAŁĄCZNIK
MA CHARAKTER POGLĄDOWY
I NA DZIEŃ ROZPOCZĘCIA SPRZEDAŻY
MOŻE ULEC ZMIANIE

AKTUALIZACJA: 11 - KWIEŃNIA - 2018