

# DOM przy OKRZEI



NUMER LOKALU 65

PIĘTRO 6

①	hall	13.99 m <sup>2</sup>
②	kuchnia	6.24 m <sup>2</sup>
③	pokój	17.76 m <sup>2</sup>
④	pokój	9.07 m <sup>2</sup>
⑤	pokój	8.92 m <sup>2</sup>
⑥	łazienka	3.51 m <sup>2</sup>
⑦	wc	2.50 m <sup>2</sup>


POW. UŻYTKOWA 61.99 m<sup>2</sup>

⑧ balkon 8.10 m<sup>2</sup>

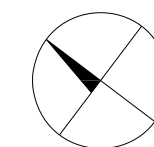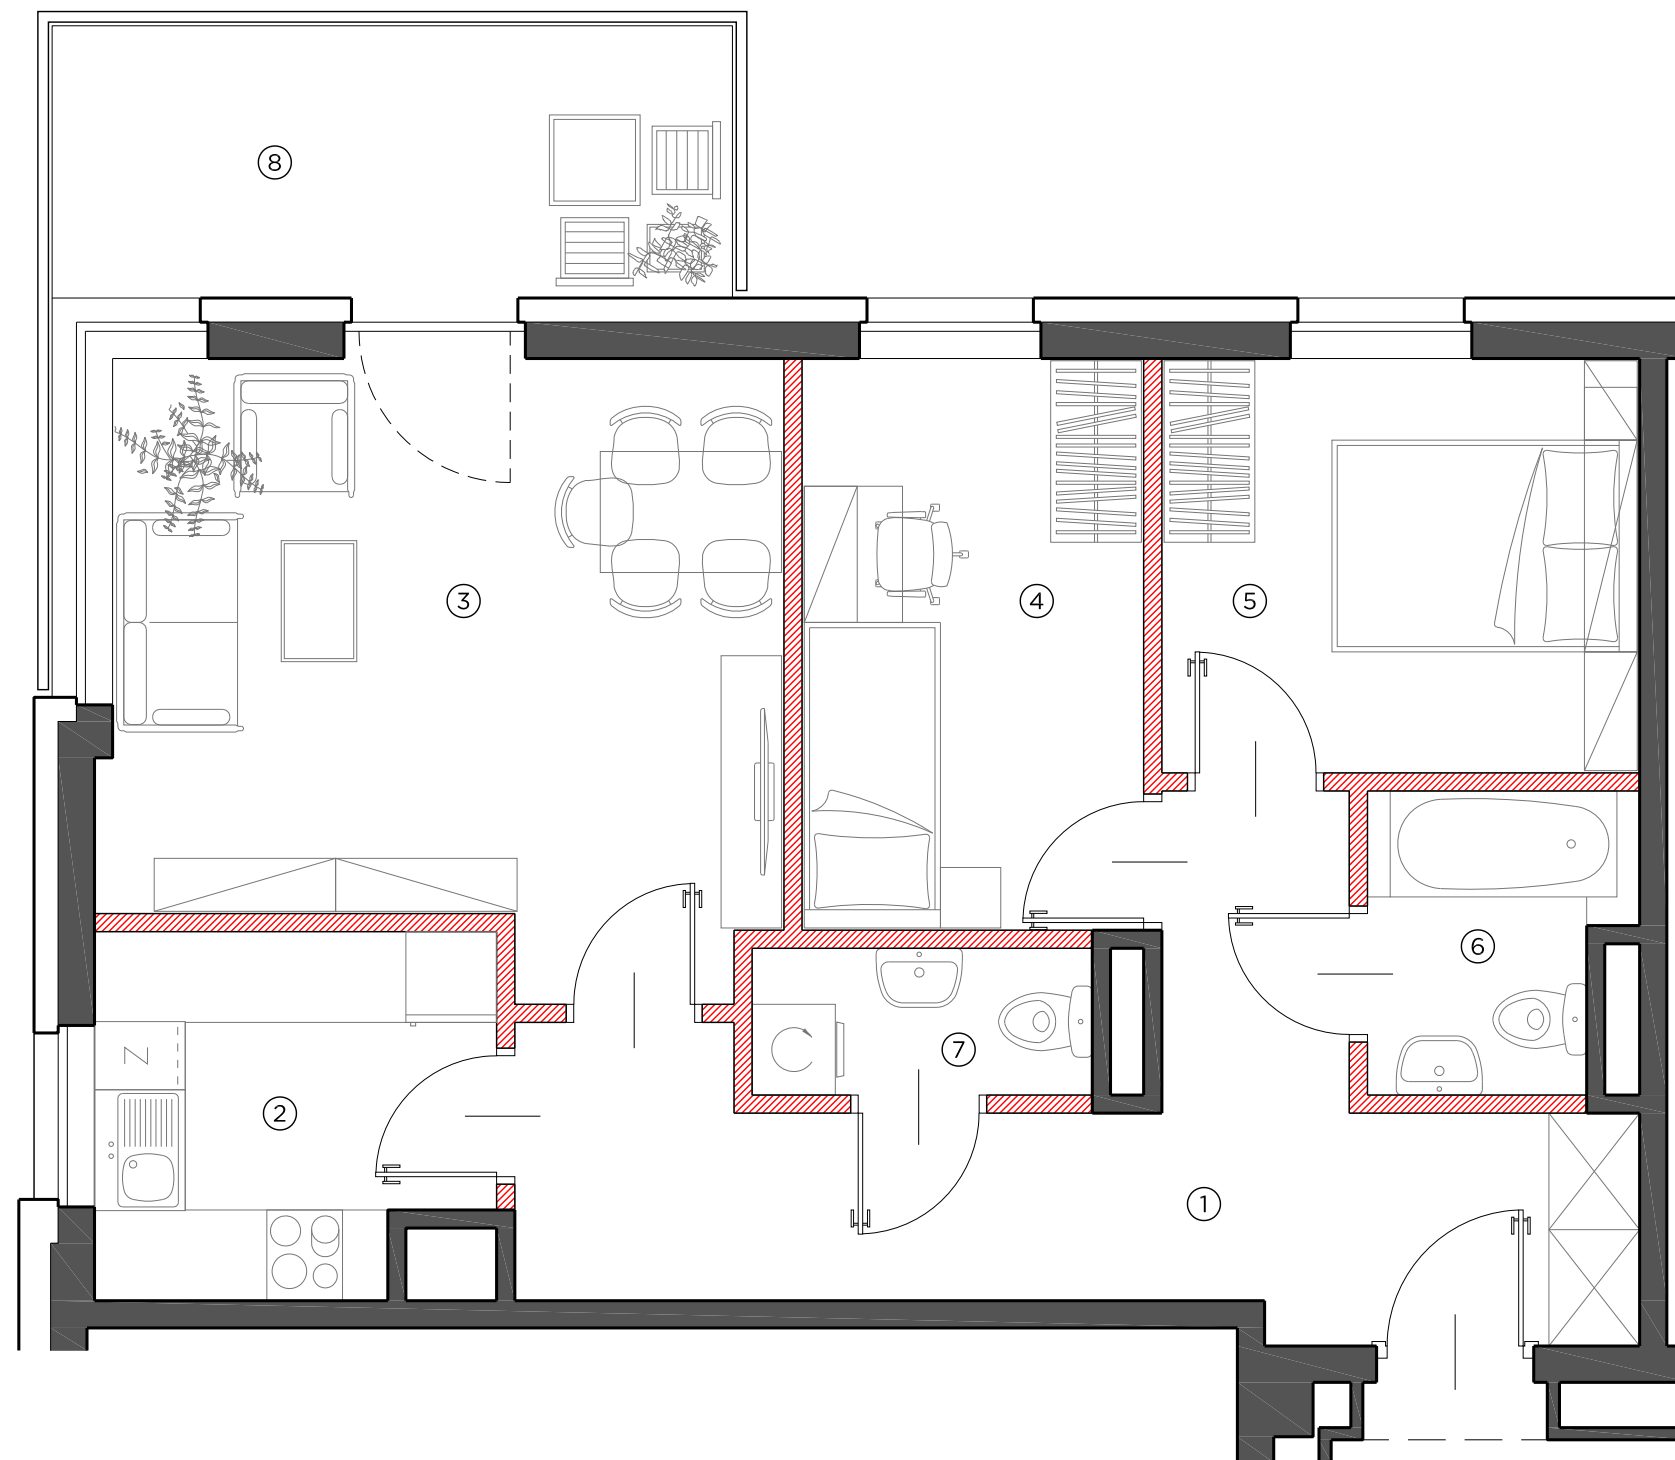


0 50 100cm  
SKALA 1:50

LOKALIZACJA BUDYNKU

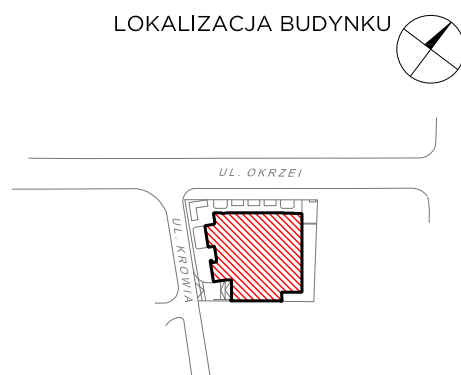

LOKALIZACJA PIĘTRA

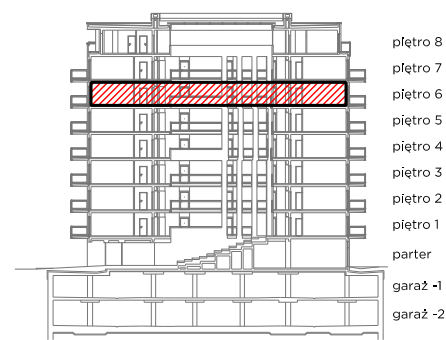

LOKALIZACJA MIESZKANIA



OBMIAR POWIERZCHNI UŻYTKOWEJ LOKALU MIESZKALNEGO WYKONANO ZGODNIE Z NORMĄ PN-ISO 9836. Z WLICZONĄ POWIERZCHNIĄ POD ŚCIANAMI DZIAŁOWYMI

PRZEDSTAWIONA NA ZAŁĄCZNIKU ARANŻACJA MA CHARAKTER PRZYKŁADOWY, ZAŚ SAM ZAŁĄCZNIK MA CHARAKTER POGLĄDOWY I NA DZIEŃ ROZPOCZĘCIA SPRZEDAŻY MOŻE ULEC ZMIANIE

AKTUALIZACJA: 11 - KWIEŃNIA - 2018