
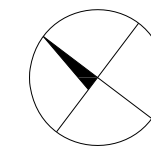


DOM przy OKRZEI

NUMER LOKALU 69


PIĘTRO 7

①	hall	6.27 m ²
②	łazienka	5.88 m ²
③	pokój z aneksem	24.56 m ²
④	pokój	10.01 m ²
POW. UŻYTKOWA		46.72 m ²
⑤	balkon	5.06 m ²

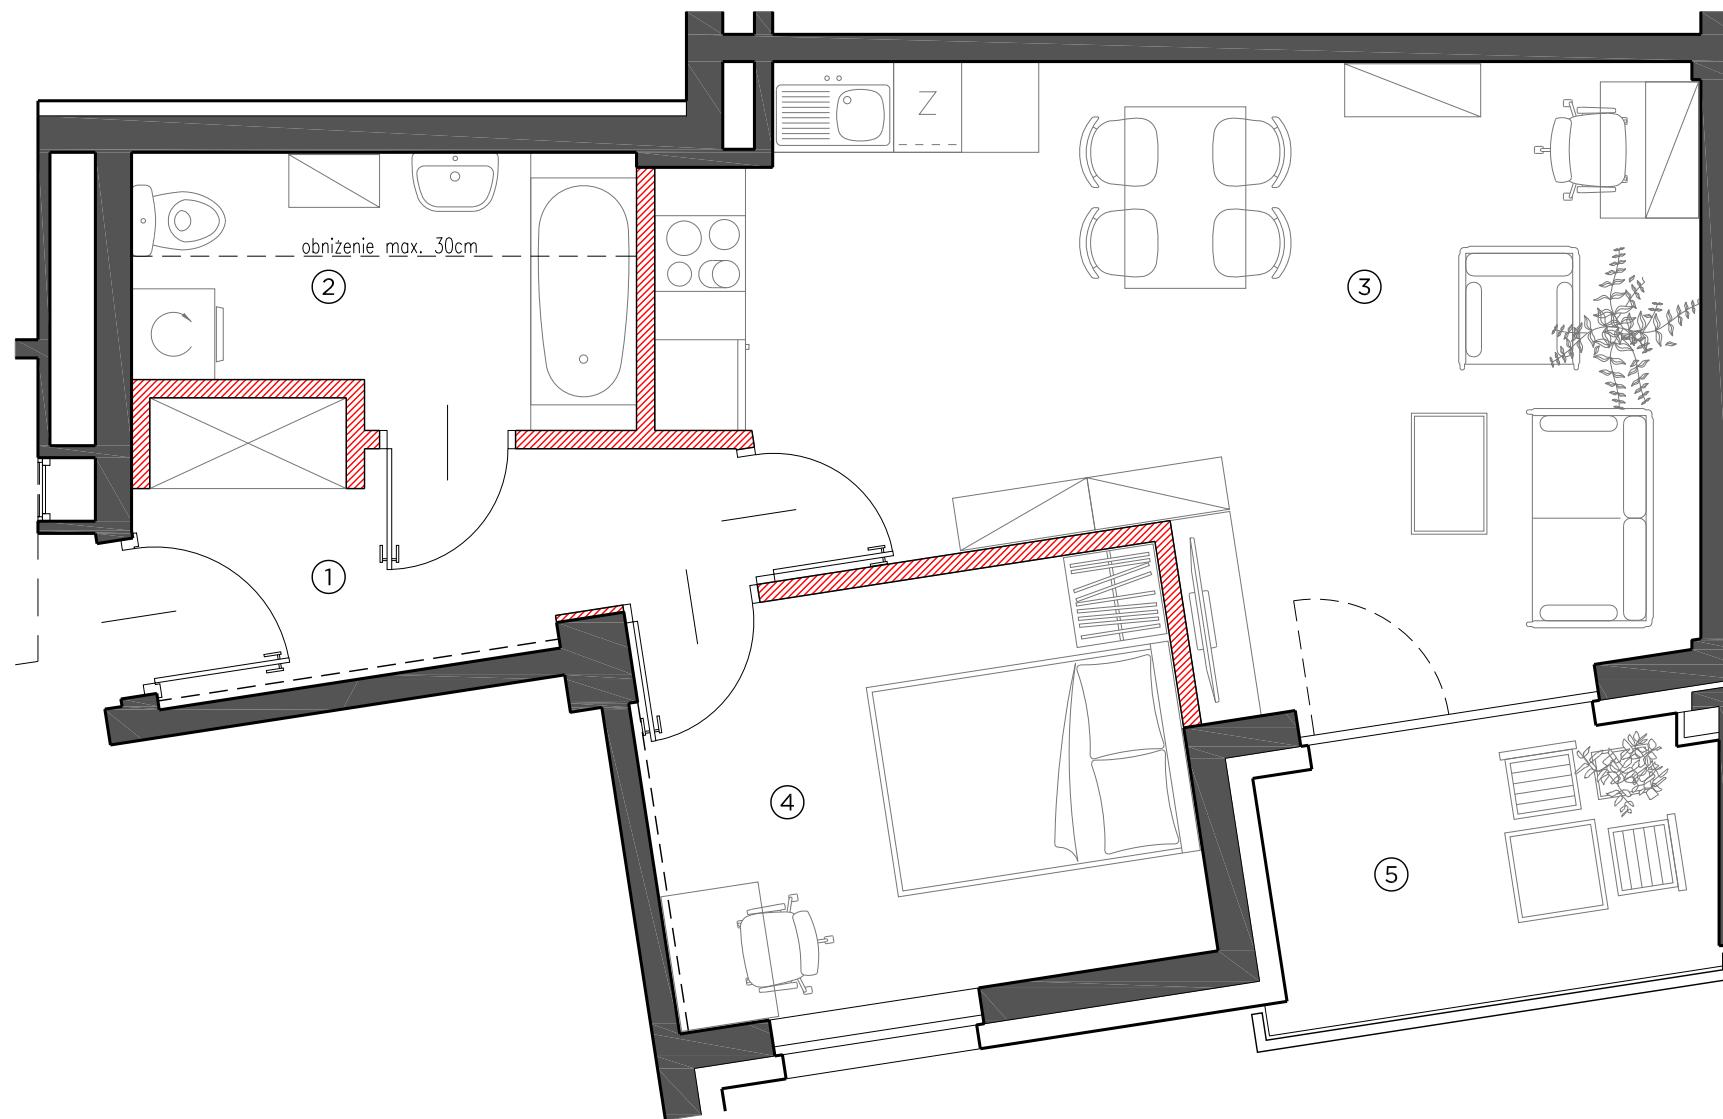


0 50 100cm
SKALA 1:50

LOKALIZACJA BUDYNKU

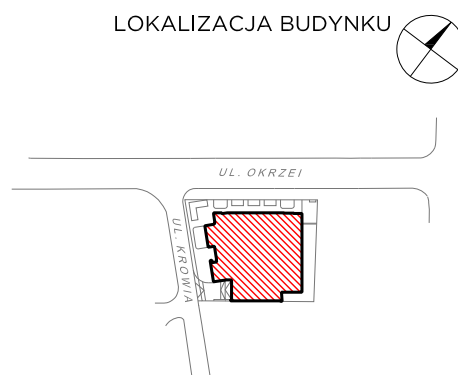


LOKALIZACJA PIĘTRA

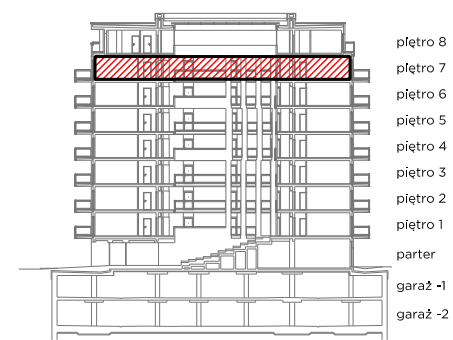

piętro 8
piętro 7
piętro 6
piętro 5
piętro 4
piętro 3
piętro 2
piętro 1
parter
garaż -1
garaż -2

LOKALIZACJA MIESZKANIA

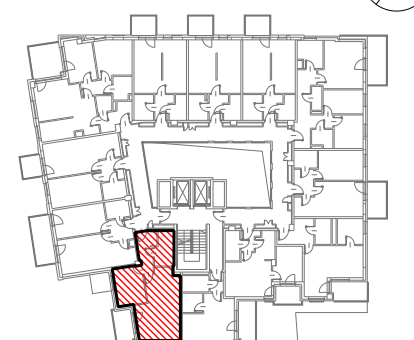

OBMIAR POWIERZCHNI UŻYTKOWEJ LOKALU MIESZKALNEGO WYKONANO ZGODNIE Z NORMĄ PN-ISO 9836. Z WLICZONĄ POWIERZCHNIĄ POD ŚCIANAMI DZIAŁOWYMI

PRZEDSTAWIONA NA ZAŁĄCZNIKU ARANŻACJA MA CHARAKTER PRZYKŁADOWY, ZAŚ SAM ZAŁĄCZNIK MA CHARAKTER POGLĄDOWY I NA DZIEŃ ROZPOCZĘCIA SPRZEDAŻY MOŻE ULEC ZMIANIE

AKTUALIZACJA: 11 - KWIEŃNIA - 2018