

DOM przy OKRZEI



NUMER LOKALU 72

PIĘTRO 7

①	hall	6.03 m ²
②	kuchnia	5.99 m ²
③	pokój	21.53 m ²
④	pokój	10.39 m ²
⑤	pokój	12.22 m ²
⑥	łazienka	4.06 m ²
⑦	hall	4.30 m ²
⑧	wc	2.43 m ²


POW. UŻYTKOWA 66.95 m²

⑨	balkon	9.01 m ²
---	--------	---------------------

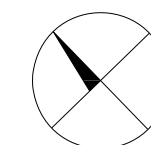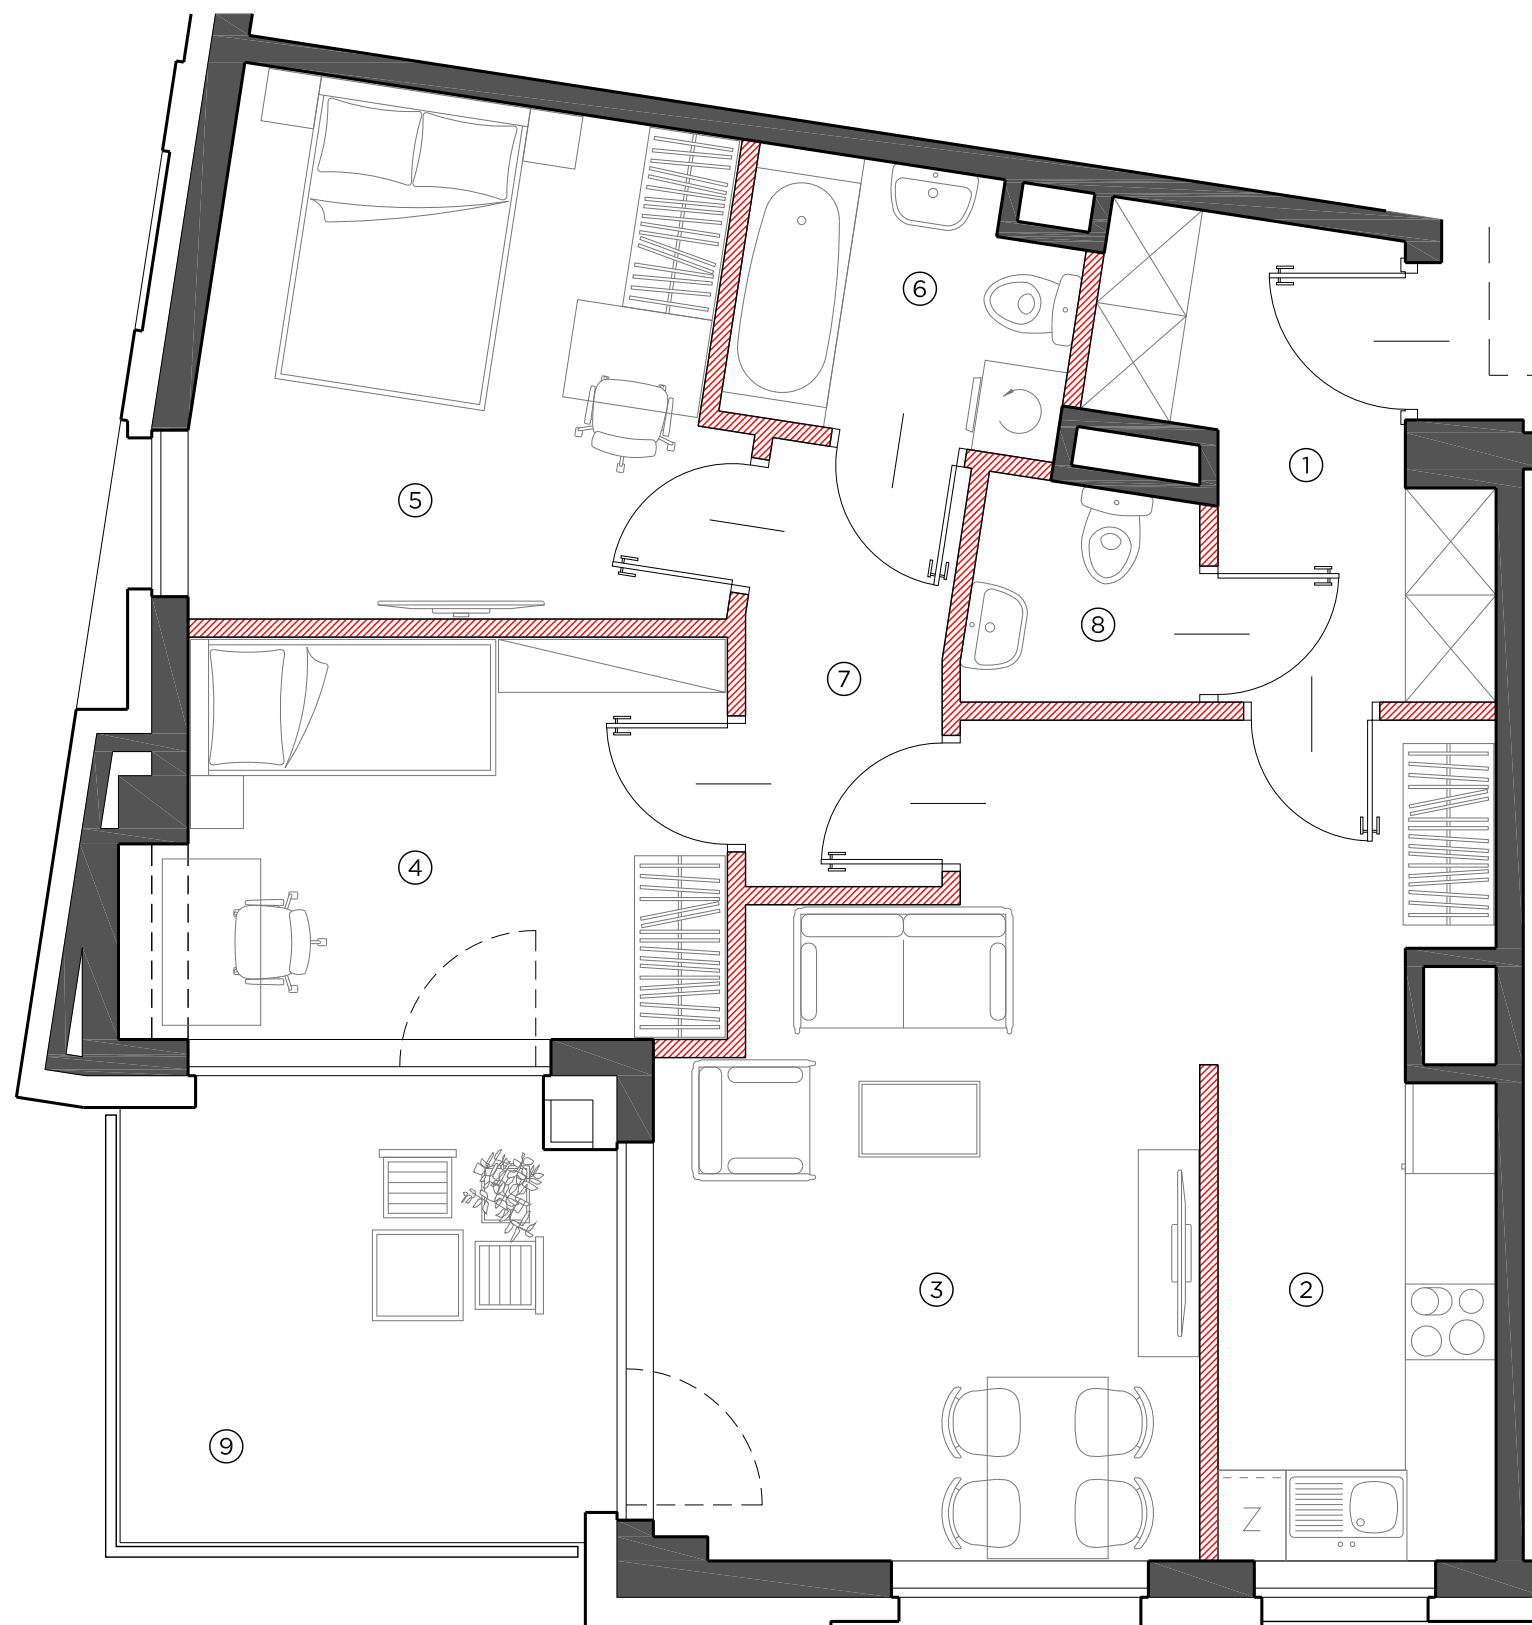


0 50 100cm
SKALA 1:50


LOKALIZACJA BUDYNKU

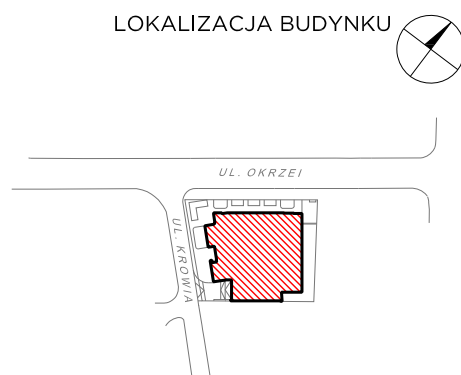

LOKALIZACJA PIĘTRA

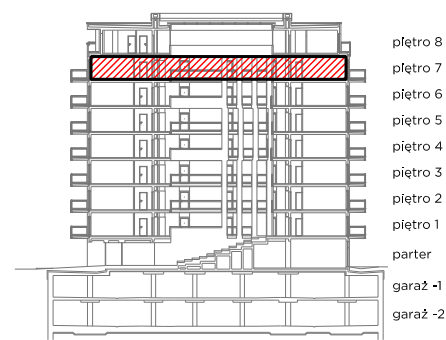

LOKALIZACJA MIESZKANIA

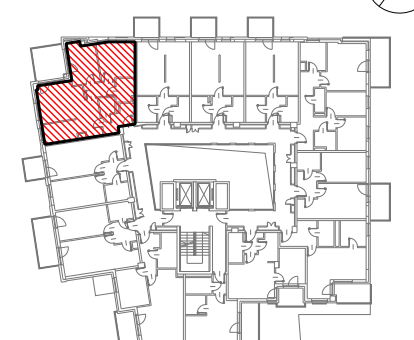

OBMIAR POWIERZCHNI UŻYTKOWEJ LOKALU MIESZKALNEGO WYKONANO ZGODNIE Z NORMĄ PN-ISO 9836. Z WLICZONĄ POWIERZCHNIĄ POD ŚCIANAMI DZIAŁOWYMI

PRZEDSTAWIONA NA ZAŁĄCZNIKU ARANŻACJA MA CHARAKTER PRZYKŁADOWY, ZAŚ SAM ZAŁĄCZNIK MA CHARAKTER POGLĄDOWY I NA DZIEŃ ROZPOCZĘCIA SPRZEDAŻY MOŻE ULEC ZMIANIE

AKTUALIZACJA: 11 - KWIECIEŃ - 2018