

DOM przy OKRZEI



NUMER LOKALU 76

PIĘTRO 7

①	hall	13.99 m ²
②	kuchnia	6.14 m ²
③	pokój	17.76 m ²
④	pokój	9.07 m ²
⑤	pokój	8.92 m ²
⑥	łazienka	3.51 m ²
⑦	wc	2.50 m ²


POW. UŻYTKOWA 61.89 m²

⑧	balkon	8.31 m ²
---	--------	---------------------

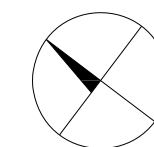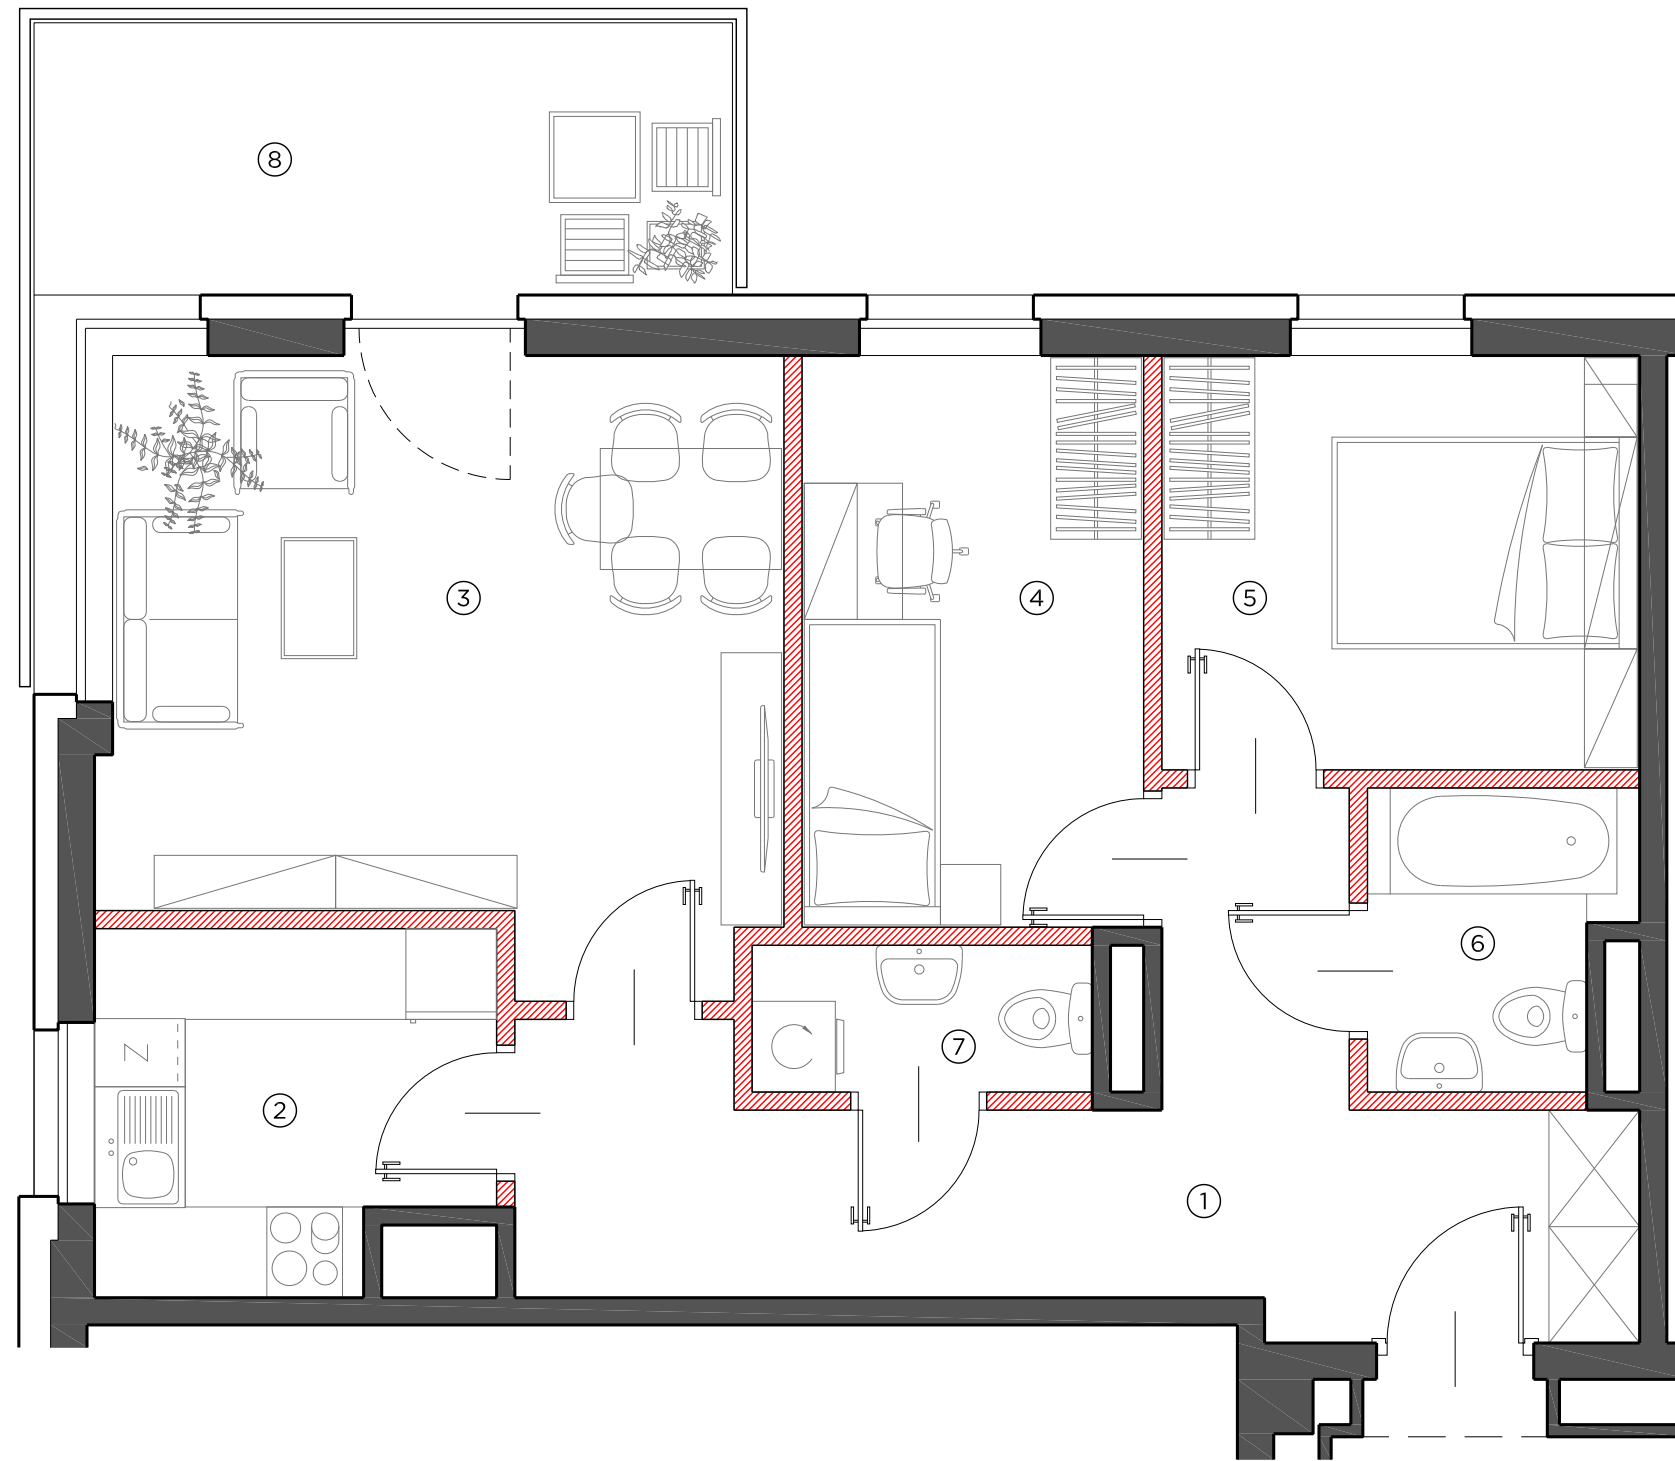


0 50 100cm
SKALA 1:50


LOKALIZACJA BUDYNKU

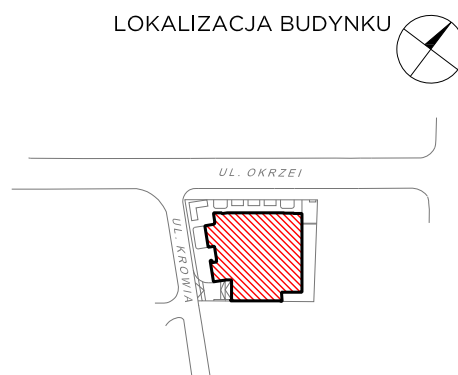

LOKALIZACJA PIĘTRA

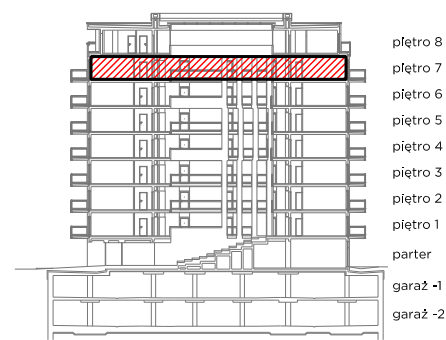

LOKALIZACJA MIESZKANIA

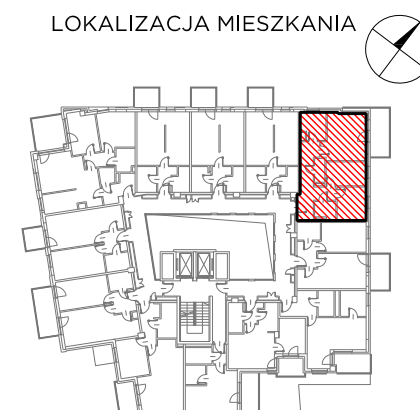

OBMIAR POWIERZCHNI UŻYTKOWEJ LOKALU MIESZKALNEGO WYKONANO ZGODNIE Z NORMĄ PN-ISO 9836. Z WLICZONĄ POWIERZCHNIĄ POD ŚCIANAMI DZIAŁOWYMI

PRZEDSTAWIONA NA ZAŁĄCZNIKU ARANŻACJA MA CHARAKTER PRZYKŁADOWY, ZAŚ SAM ZAŁĄCZNIK MA CHARAKTER POGLĄDOWY I NA DZIEŃ ROZPOCZĘCIA SPRZEDAŻY MOŻE ULEC ZMIANIE

AKTUALIZACJA: 11 - KWIEŃNIA - 2018