

# DOM przy OKRZEI



NUMER LOKALU 77

PIĘTRO 7

①	hall	4.97 m <sup>2</sup>
②	łazienka	3.82 m <sup>2</sup>
③	pokój	12.60 m <sup>2</sup>
④	pokój z aneksem	19.08 m <sup>2</sup>


POW. UŻYTKOWA 40.47 m<sup>2</sup>

⑤	balkon	6.12 m <sup>2</sup>
---	--------	---------------------

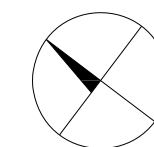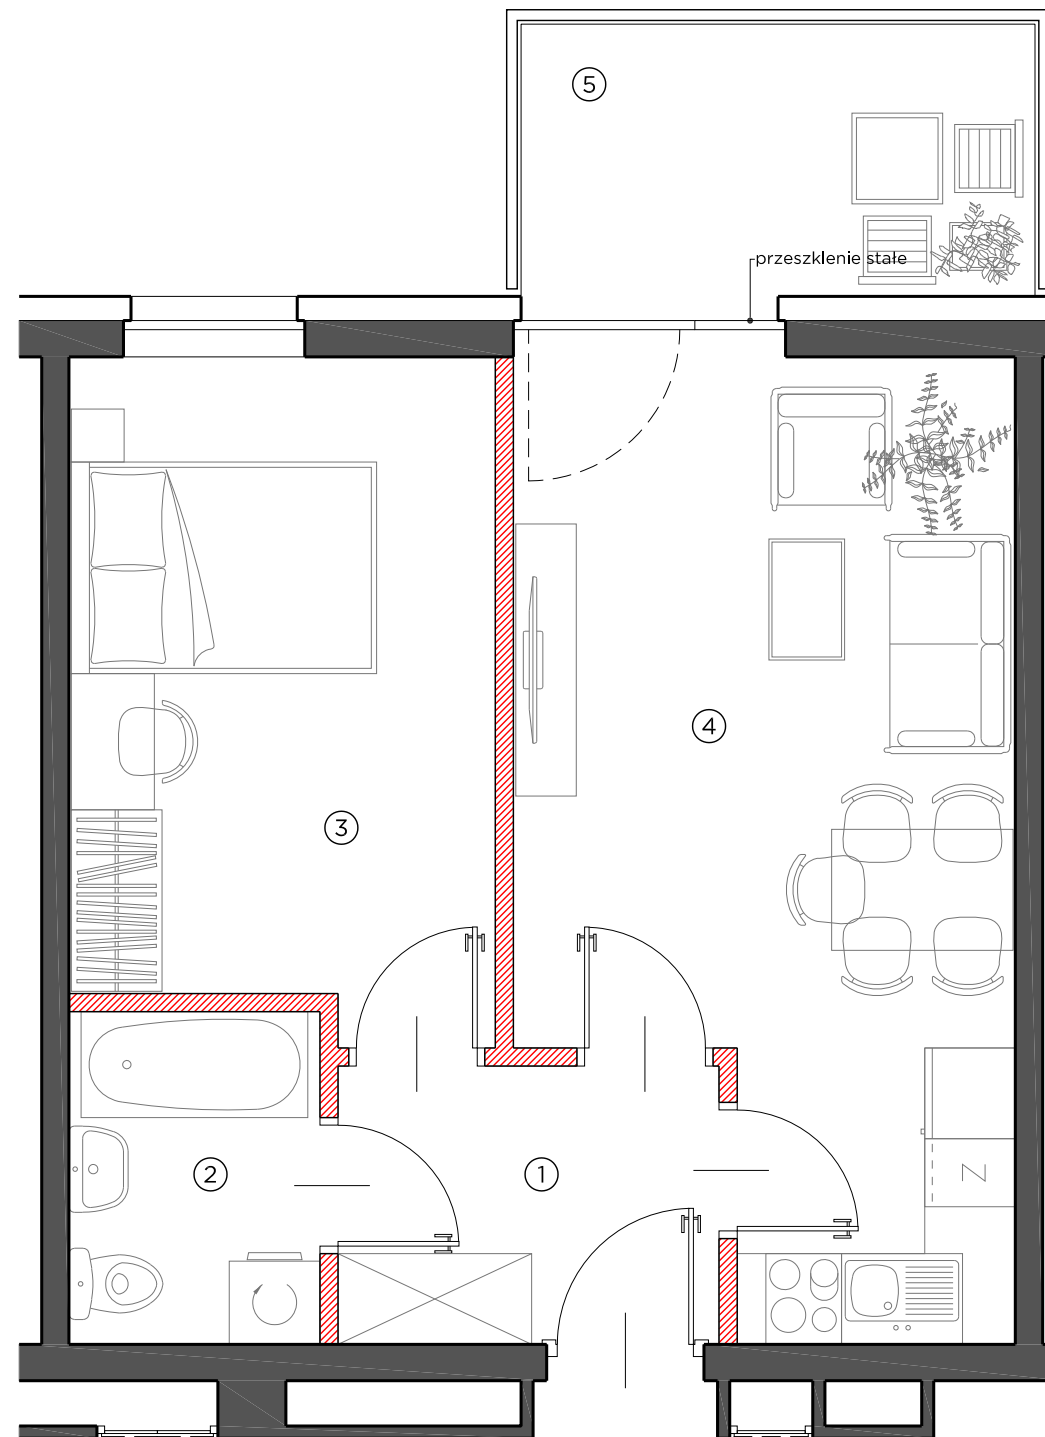


0 50 100cm  
SKALA 1:50

LOKALIZACJA BUDYNKU

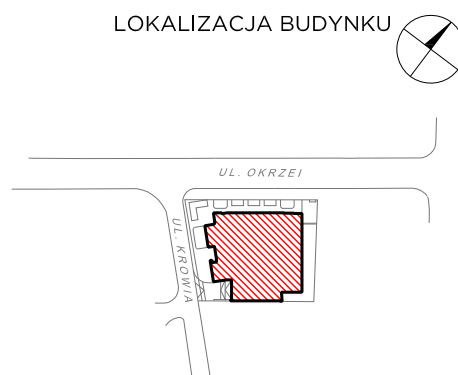

LOKALIZACJA PIĘTRA

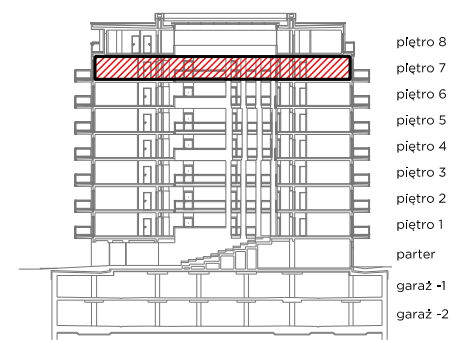

LOKALIZACJA MIESZKANIA



OBMIAR POWIERZCHNI UŻYTKOWEJ  
LOKALU MIESZKALNEGO WYKONANO  
ZGODNIE Z NORMĄ PN-ISO 9836.  
Z WLICZONĄ POWIERZCHNIĄ  
POD ŚCIANAMI DZIAŁOWYMI

PRZEDSTAWIONA NA ZAŁĄCZNIKU ARANŻACJA  
MA CHARAKTER PRZYKŁADOWY,  
ZAŚ SAM ZAŁĄCZNIK  
MA CHARAKTER POGLĄDOWY  
I NA DZIEŃ ROZPOCZĘCIA SPRZEDAŻY  
MOŻE ULEC ZMIANIE

AKTUALIZACJA: 11 - KWIEŃNIA - 2018