
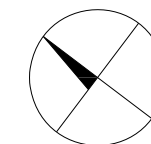


# DOM przy OKRZEI

NUMER LOKALU 79


PIĘTRO 7

①	hall	3.06 m <sup>2</sup>
②	pokój	8.84 m <sup>2</sup>
③	pokój z aneksem	20.84 m <sup>2</sup>
④	łazienka	4.13 m <sup>2</sup>
POW. UŻYTKOWA		36.87 m <sup>2</sup>
⑤	balkon	4.00 m <sup>2</sup>

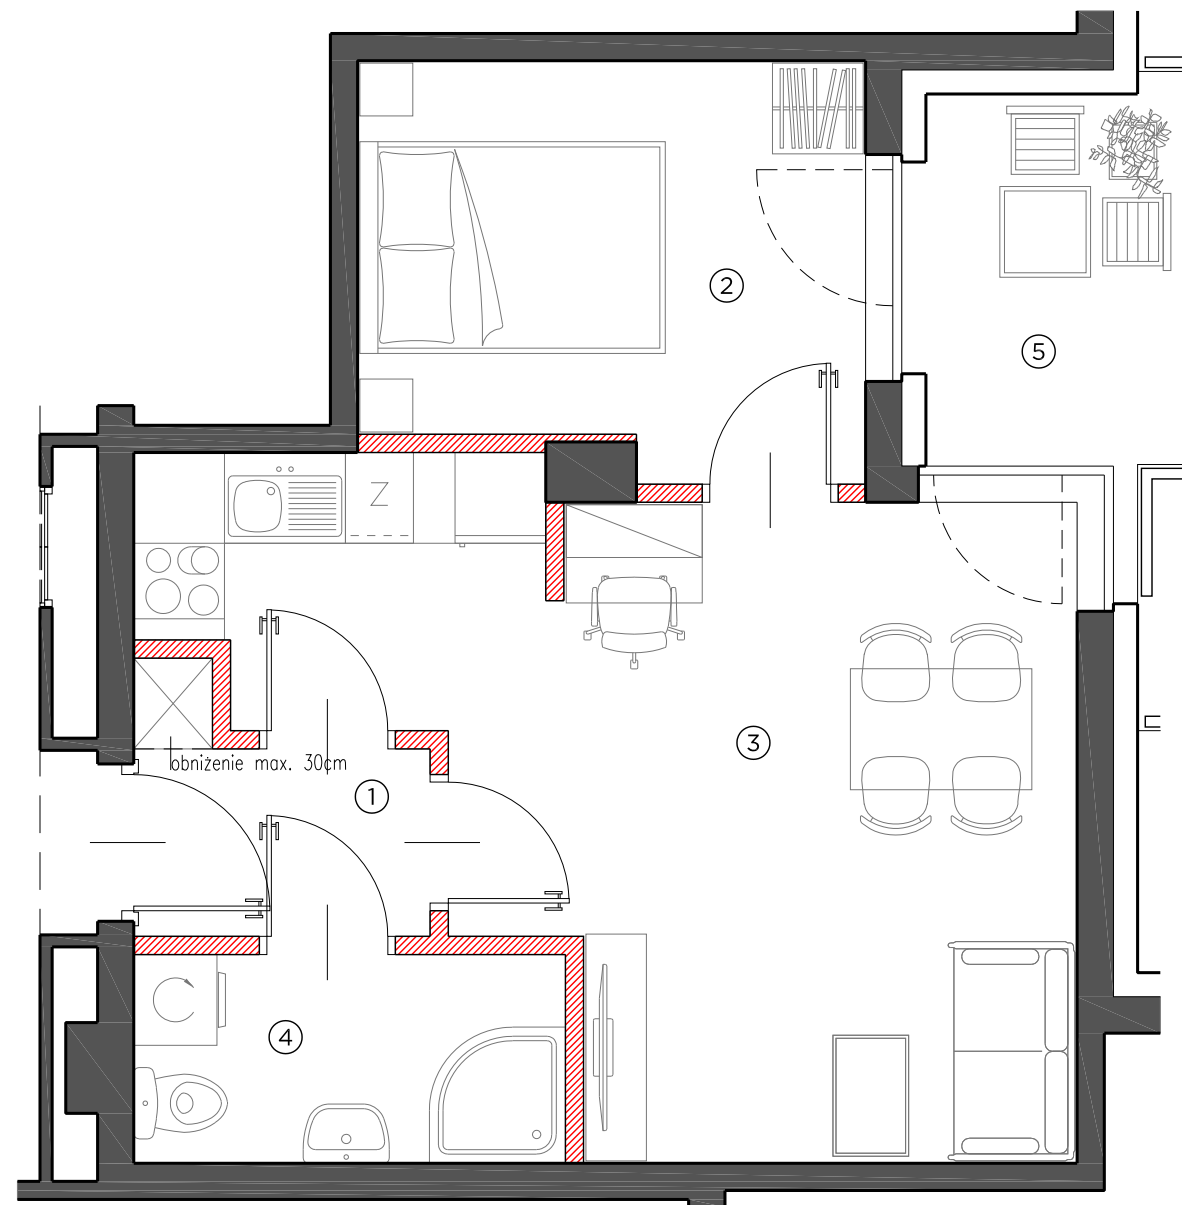


0 50 100cm  
SKALA 1:50


LOKALIZACJA BUDYNKU

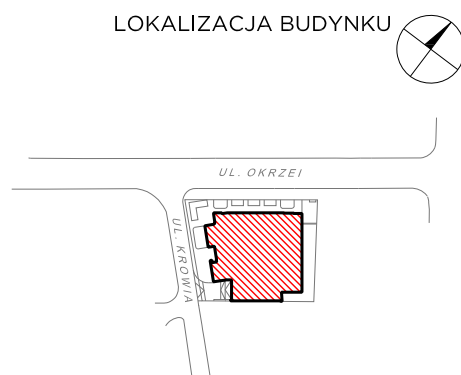

LOKALIZACJA PIĘTRA

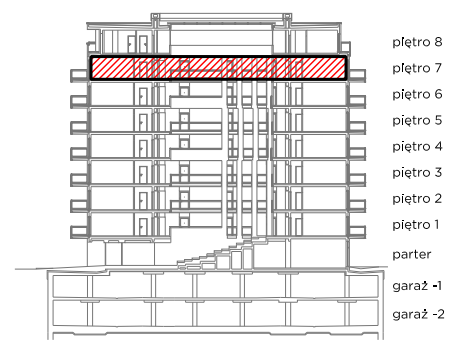

LOKALIZACJA MIESZKANIA

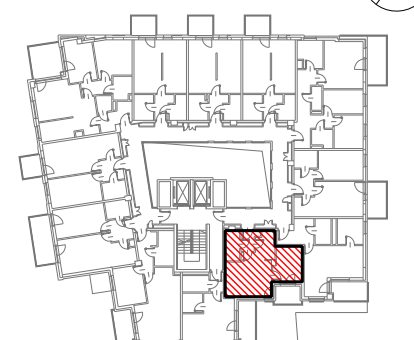

OBMIAR POWIERZCHNI UŻYTKOWEJ  
LOKALU MIESZKALNEGO WYKONANO  
ZGODNIE Z NORMĄ PN-ISO 9836.  
Z WLICZONĄ POWIERZCHNIĄ  
POD ŚCIANAMI DZIAŁOWYMI

PRZEDSTAWIONA NA ZAŁĄCZNIKU ARANŻACJA  
MA CHARAKTER PRZYKŁADOWY,  
ZAŚ SAM ZAŁĄCZNIK  
MA CHARAKTER POGLĄDOWY  
I NA DZIEŃ ROZPOCZĘCIA SPRZEDAŻY  
MOŻE ULEC ZMIANIE

AKTUALIZACJA: 11 - KWIEŃNIA - 2018