
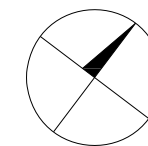


DOM przy OKRZEI

NUMER LOKALU U1


PIĘTRO parter

POW. UŻYTKOWA 147.90 m²

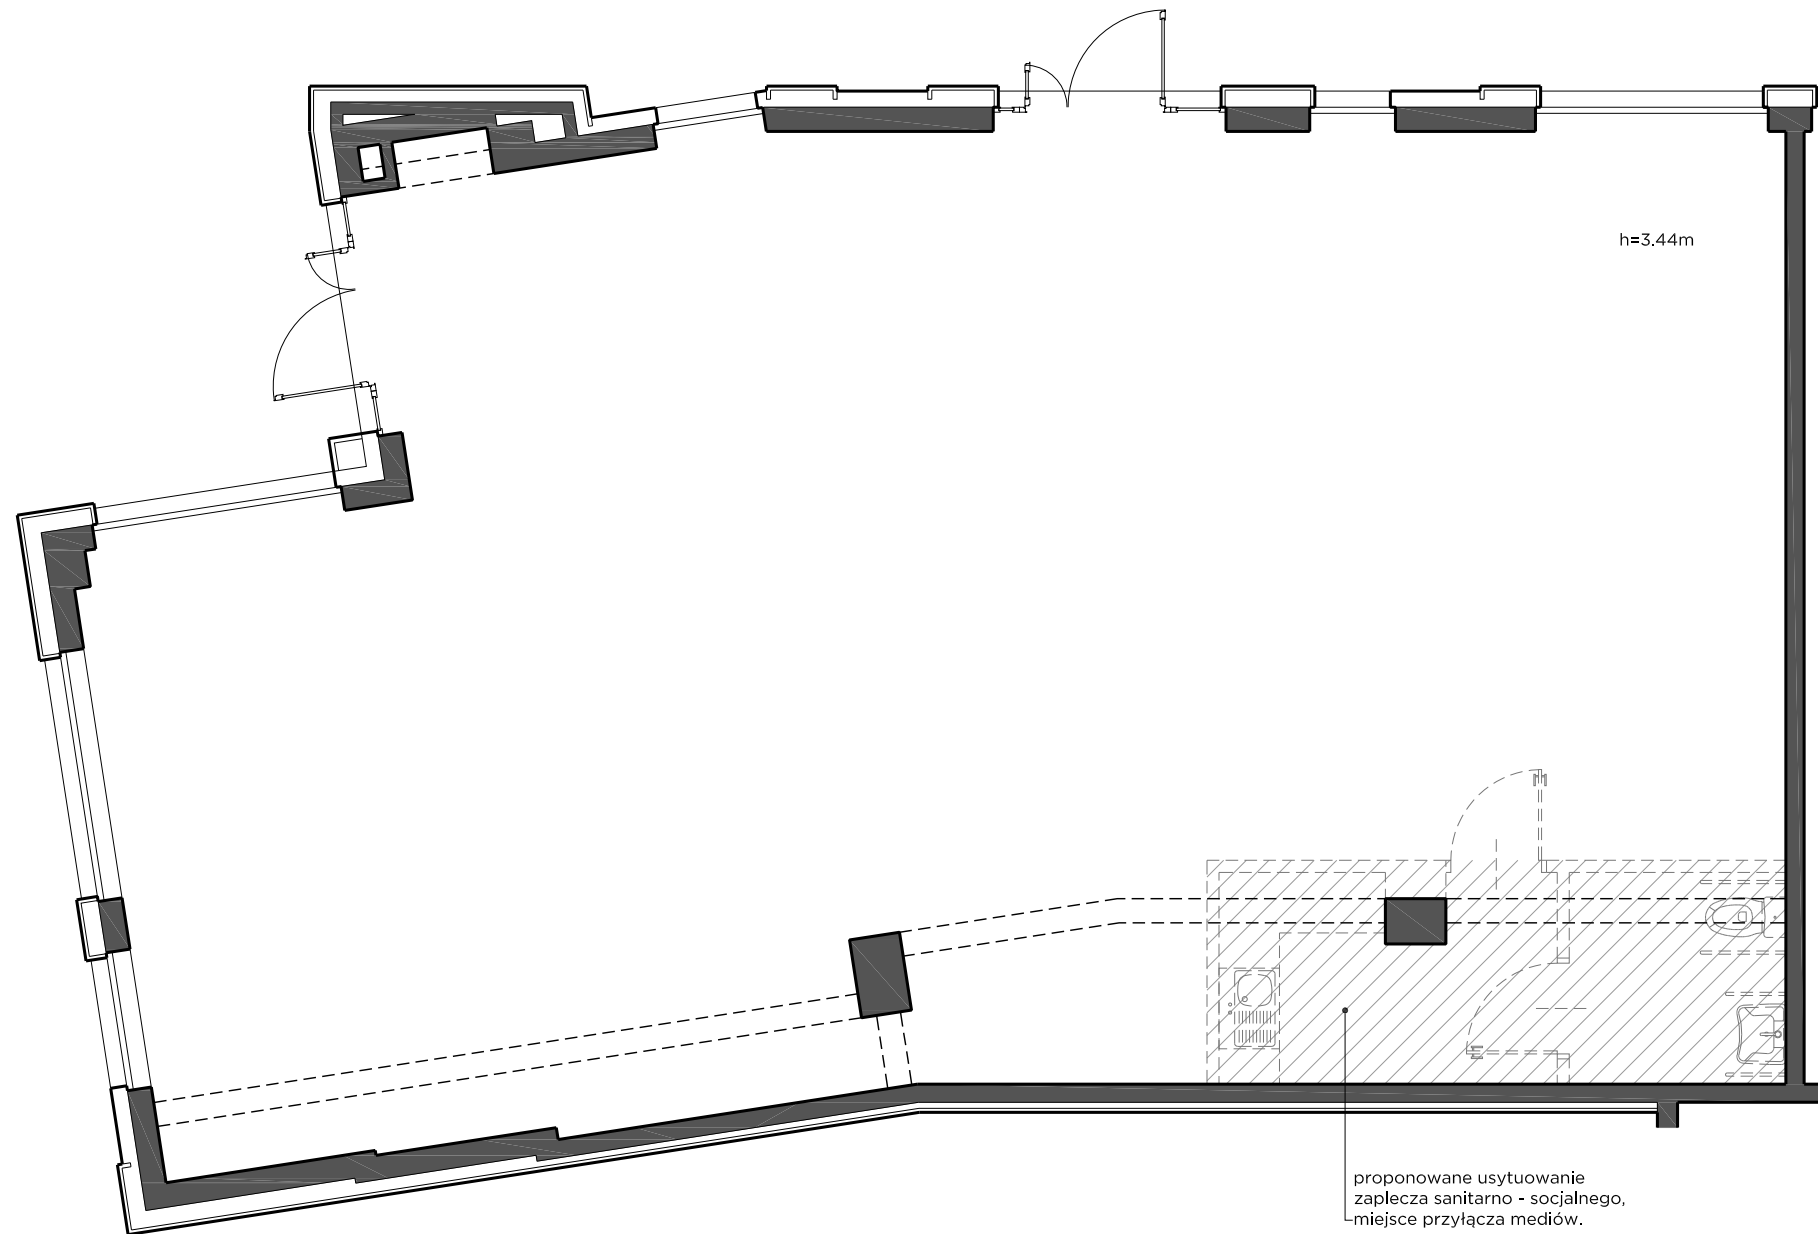

0 50 100cm
SKALA 1:75


LOKALIZACJA BUDYNKU

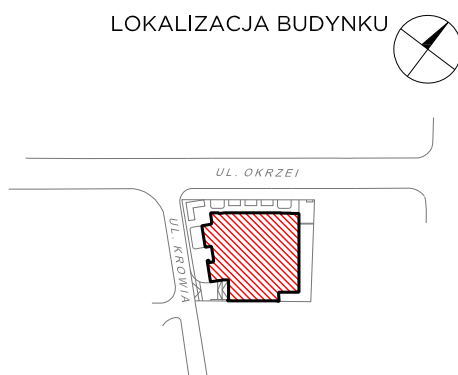

LOKALIZACJA PIĘTRA



LOKALIZACJA USŁUG

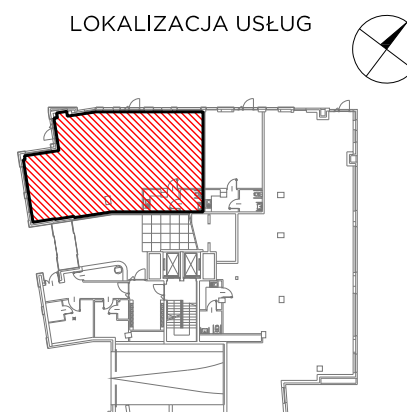

OBMIAR POWIERZCHNI UŻYTKOWEJ LOKALU MIESZKALNEGO WYKONANO ZGODNIE Z NORMĄ PN-ISO 9836. Z WLICZONĄ POWIERZCHNIĄ POD ŚCIANAMI DZIAŁOWYMI

PRZEDSTAWIONA NA ZAŁĄCZNIKU ARANŻACJA MA CHARAKTER PRZYKŁADOWY, ZAŚ SAM ZAŁĄCZNIK MA CHARAKTER POGLĄDOWY I NA DZIEŃ ROZPOCZĘCIA SPRZEDAŻY MOŻE ULEC ZMIANIE

AKTUALIZACJA: 09 - LIPCA - 2018