

DOM przy OKRZEI



NUMER LOKALU 64

PIĘTRO 6

①	hall	3.85 m ²
②	pokój z aneksem	18.16 m ²
③	pokój	11.64 m ²
④	łazienka	3.70 m ²

POW. UŻYTKOWA 37.35 m²


⑤	balkon	4.27 m ²
---	--------	---------------------

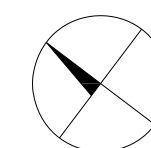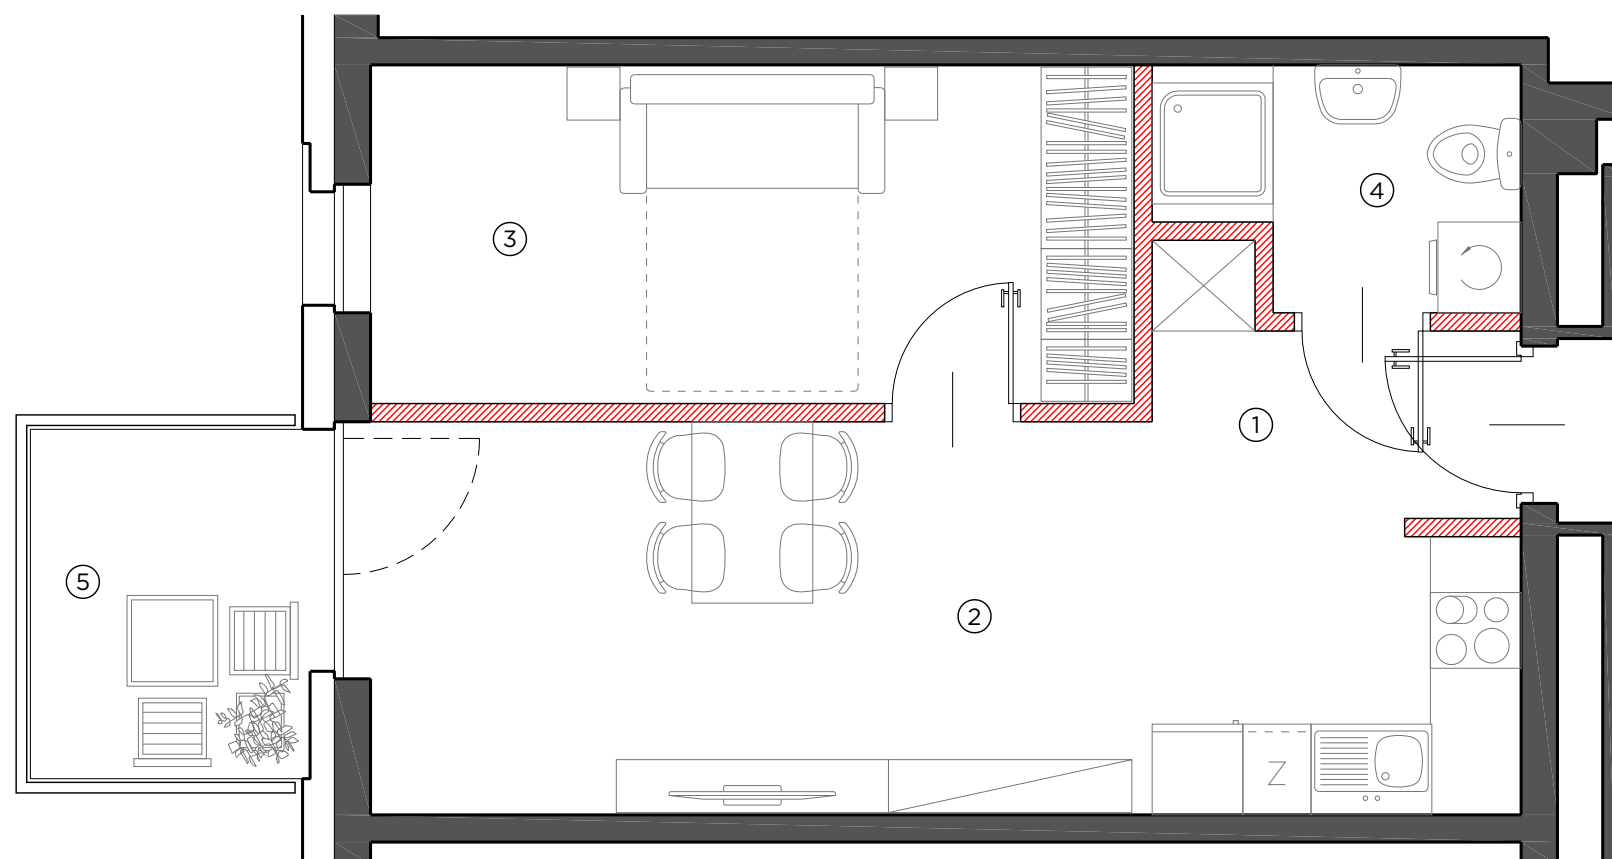


0 50 100cm
SKALA 1:50

wersja
V2


LOKALIZACJA BUDYNKU

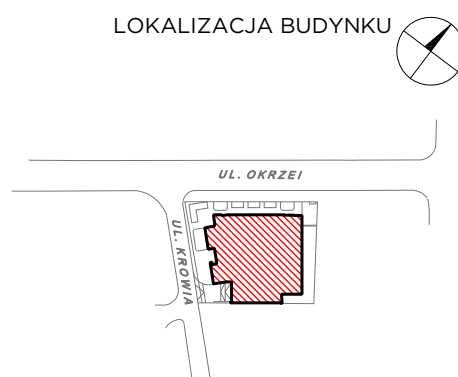

LOKALIZACJA PIĘTRA

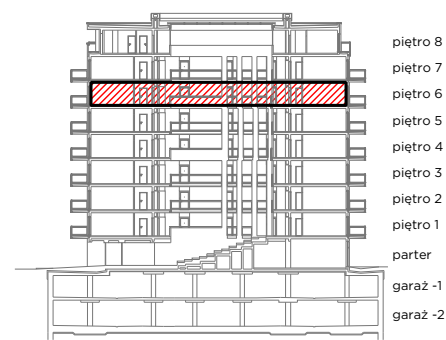

LOKALIZACJA MIESZKANIA

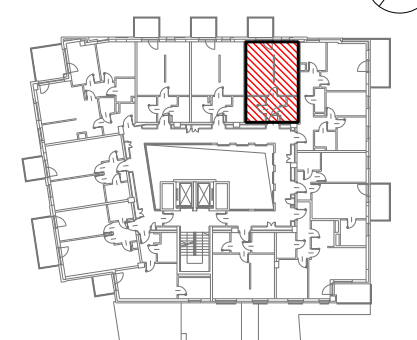

OBMIAR POWIERZCHNI UŻYTKOWEJ
LOKALU MIESZKALNEGO WYKONANO
ZGODNIE Z NORMĄ PN-ISO 9836.
Z WLICZONĄ POWIERZCHNIĄ
POD ŚCIANAMI DZIAŁOWYMI

PRZEDSTAWIONA NA ZAŁĄCZNIKU ARANŻACJA
MA CHARAKTER PRZYKŁADOWY,
ZAŚ SAM ZAŁĄCZNIK
MA CHARAKTER POGLĄDOWY
I NA DZIEŃ ROZPOCZĘCIA SPRZEDAŻY
MOŻE ULEC ZMIANIE

AKTUALIZACJA: 18 - LUTEGO - 2019