

DOM przy OKRZEI


NUMER LOKALU 81

PIĘTRO 8


①	hall	2.42 m ²
②	wc	2.34 m ²
③	pokój z aneksem	26.51 m ²
④	hall	13.13 m ²
⑤	pokój	9.86 m ²
⑥	pokój	10.99 m ²
⑦	pokój	10.84 m ²
⑧	pokój	16.23 m ²
⑨	garderoba	2.68 m ²
⑩	łazienka	3.76 m ²
⑪	łazienka	4.62 m ²

POW. UŻYTKOWA 103.38 m²

⑫	taras	12.42 m ²
⑬	taras	22.06 m ²
⑭	taras	100.20 m ²

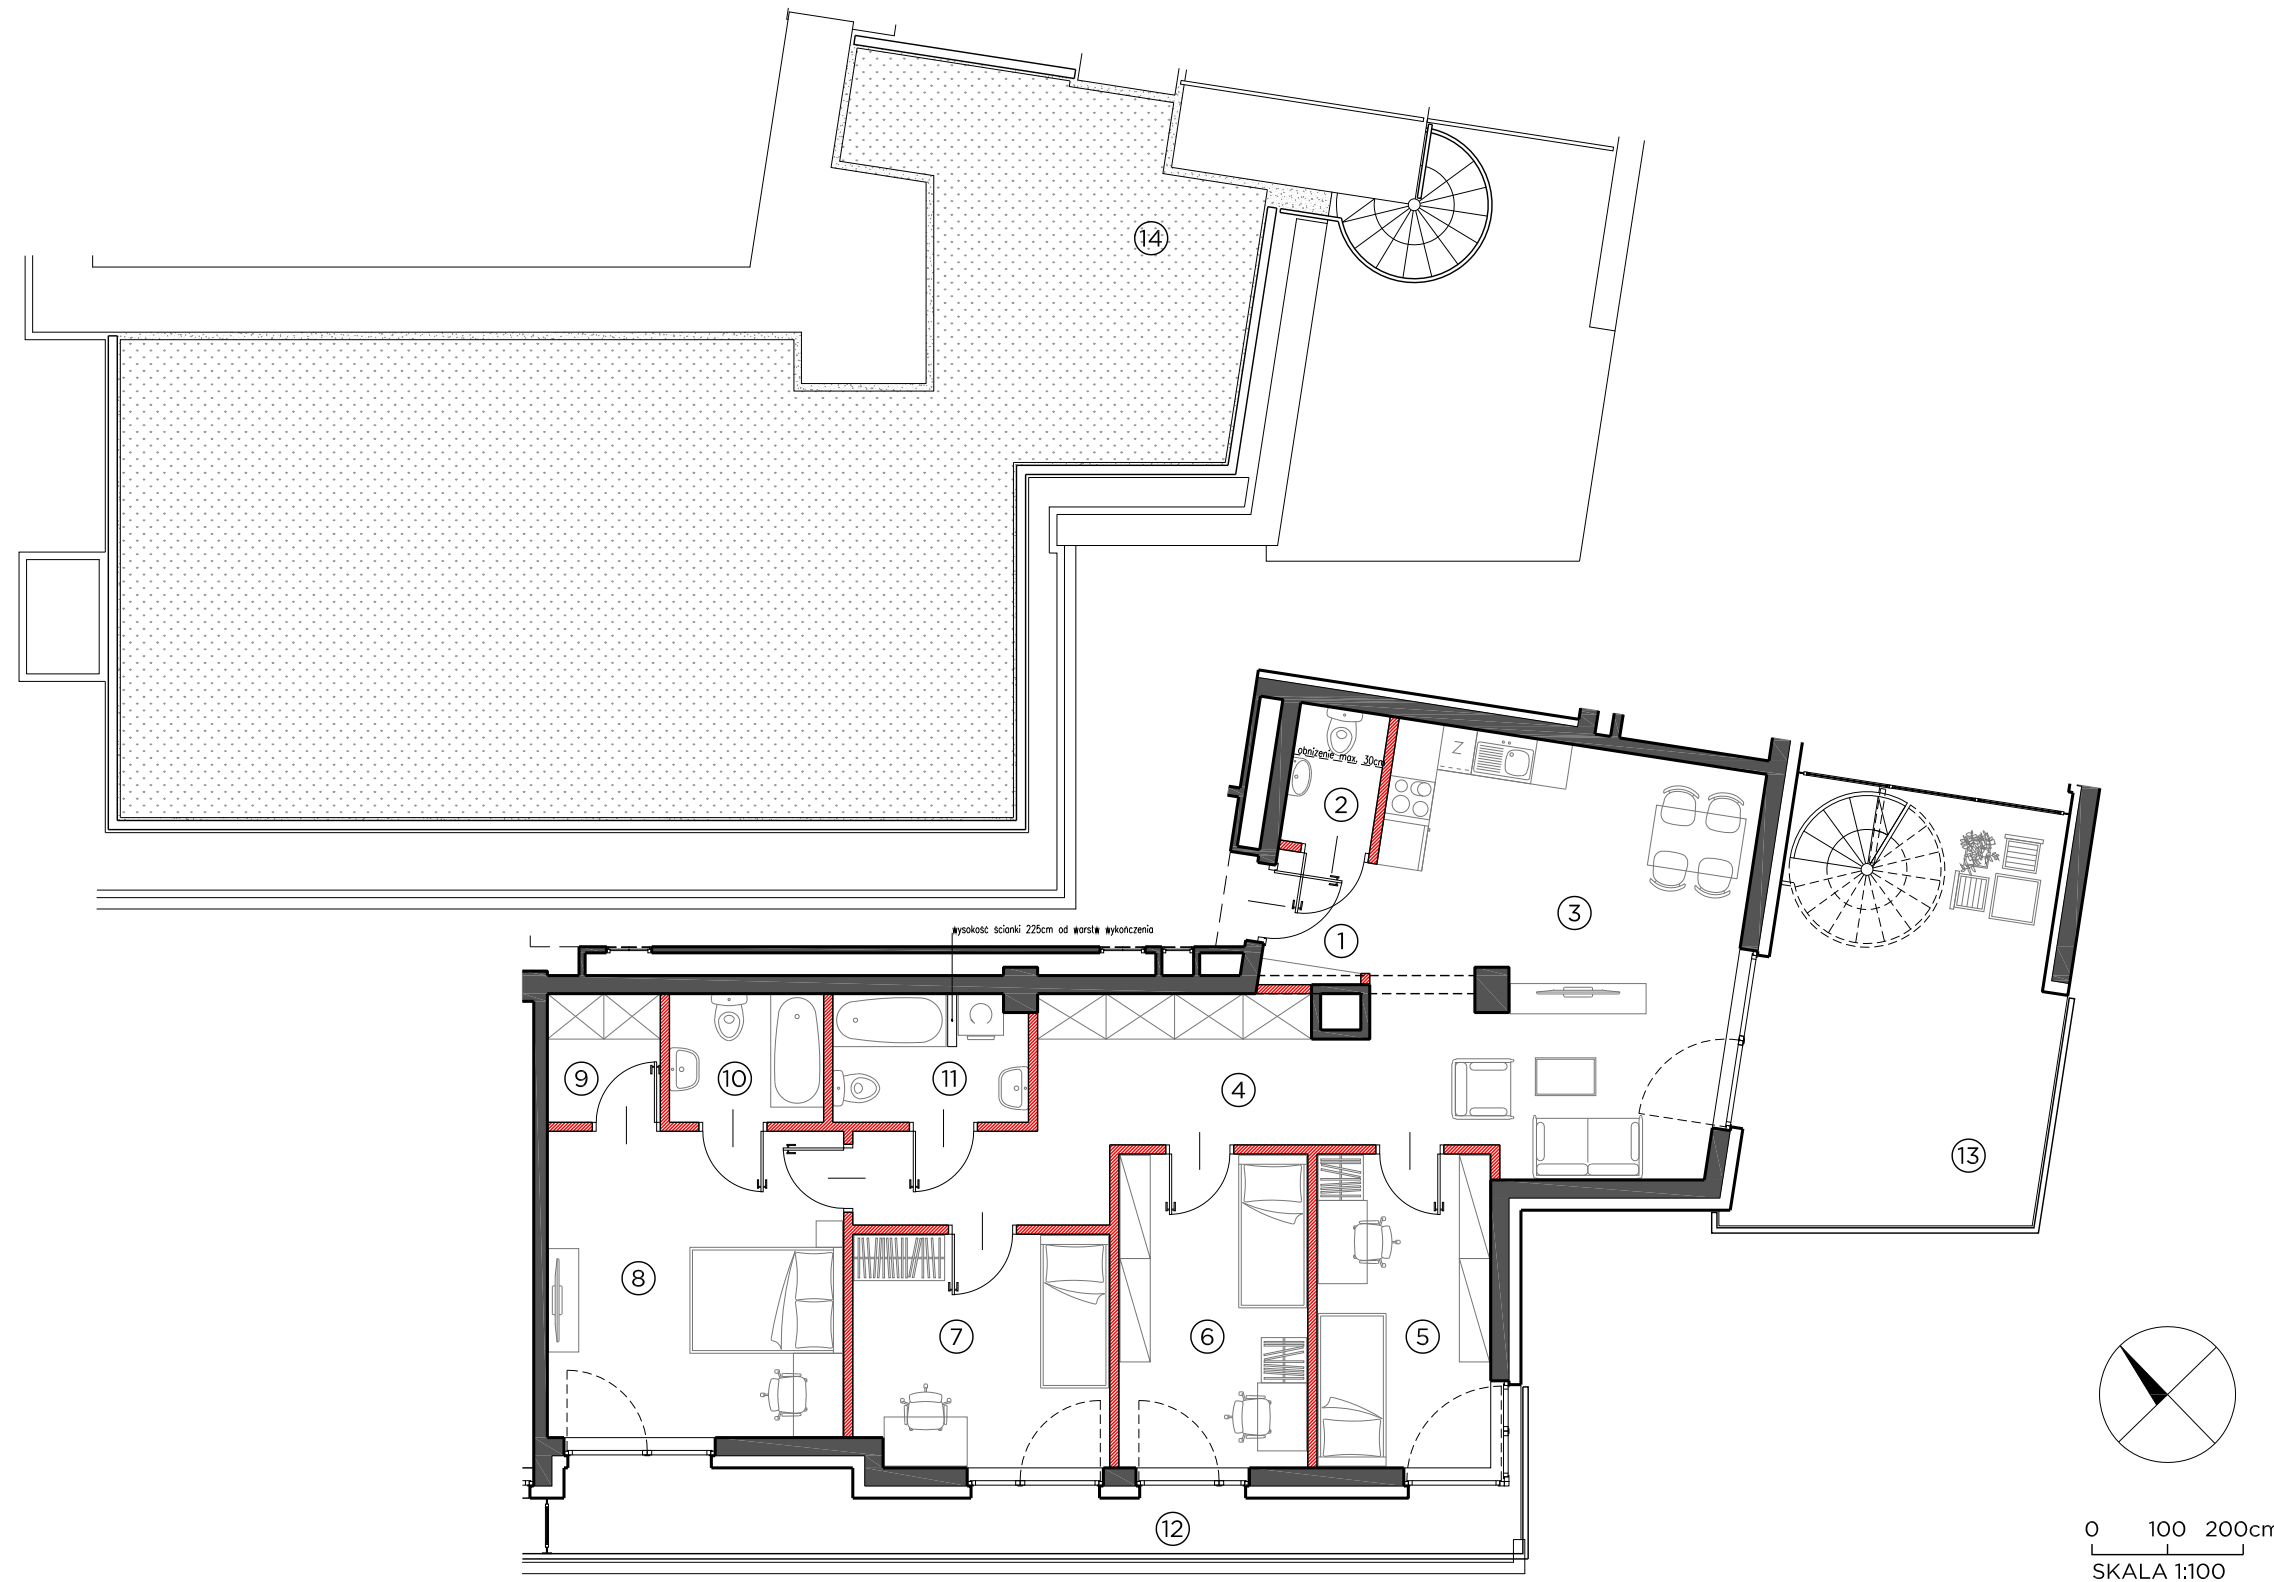


LOKALIZACJA BUDYNKU

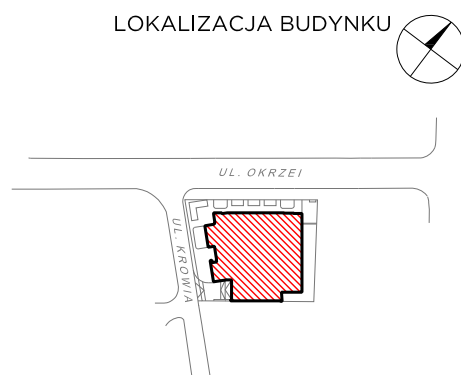

LOKALIZACJA PIĘTRA



LOKALIZACJA MIESZKANIA

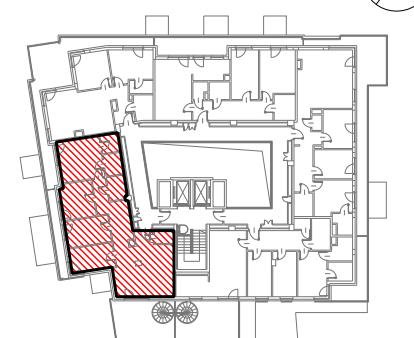

OBMIAR POWIERZCHNI UŻYTKOWEJ LOKALU MIESZKALNEGO WYKONANO ZGODNIE Z NORMĄ PN-ISO 9836. Z WLICZONĄ POWIERZCHNIĄ POD ŚCIANAMI DZIAŁOWYMI

PRZEDSTAWIONA NA ZAŁĄCZNIKU ARANŻACJA MA CHARAKTER PRZYKŁADOWY, ZAŚ SAM ZAŁĄCZNIK MA CHARAKTER POGLĄDOWY I NA DZIEŃ ROZPOCZĘCIA SPRZEDAŻY MOŻE ULEC ZMIANIE

AKTUALIZACJA: 06 - LIPCA - 2018