

DOM przy OKRZEI



NUMER LOKALU 82

PIĘTRO 8

①	hall	3.90 m ²
②	pokój z aneksem	28.03 m ²
③	pokój	11.47 m ²
④	pokój	12.28 m ²
⑤	garderoba	3.07 m ²
⑥	łazienka	4.39 m ²


POW. UŻYTKOWA 63.14 m²

⑦ taras 28.25 m²

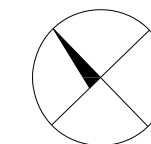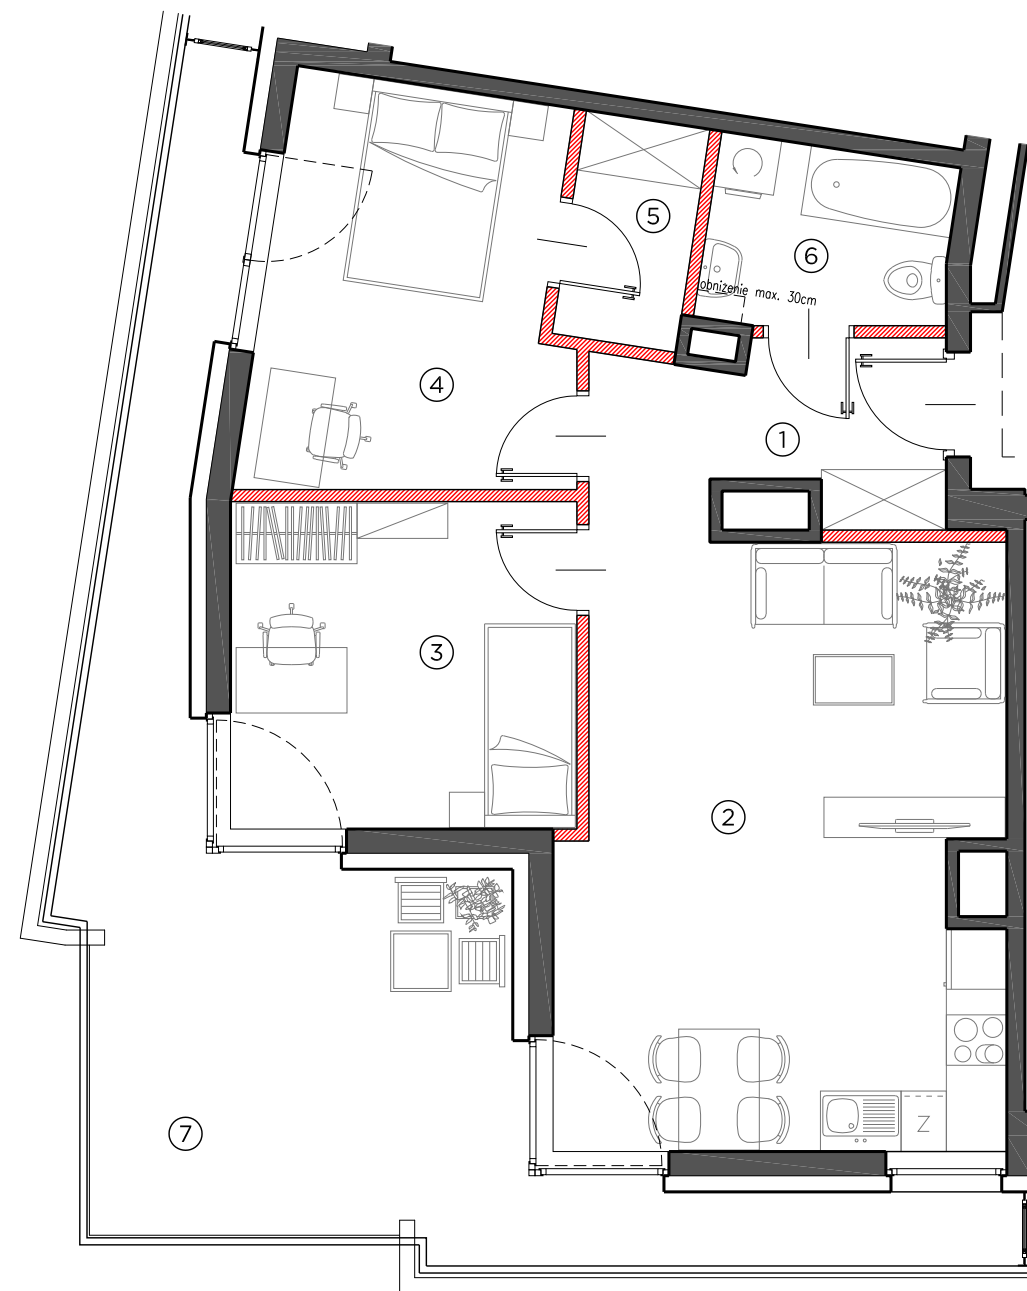

0 50 100cm
SKALA 1:75


LOKALIZACJA BUDYNKU

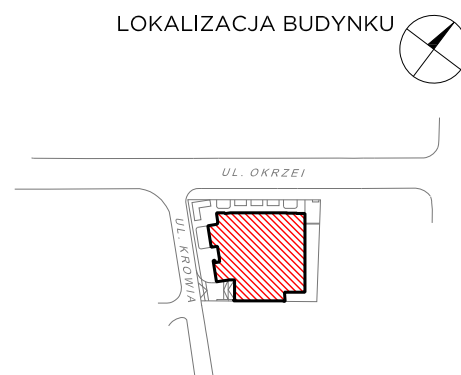

LOKALIZACJA PIĘTRA



LOKALIZACJA MIESZKANIA

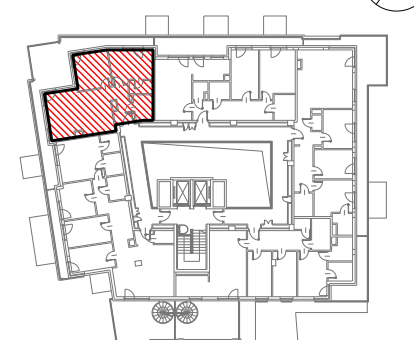

OBMIAR POWIERZCHNI UŻYTKOWEJ
LOKALU MIESZKALNEGO WYKONANO
ZGODNIE Z NORMĄ PN-ISO 9836.
Z WLICZONĄ POWIERZCHNIĄ
POD ŚCIANAMI DZIAŁOWYMI

PRZEDSTAWIONA NA ZAŁĄCZNIKU ARANŻACJA
MA CHARAKTER PRZYKŁADOWY,
ZAŚ SAM ZAŁĄCZNIK
MA CHARAKTER POGLĄDOWY
I NA DZIEŃ ROZPOCZĘCIA SPRZEDAŻY
MOŻE ULEC ZMIANIE

AKTUALIZACJA: 06 - LIPCA - 2018