

DOM przy OKRZEI



NUMER LOKALU 83

PIĘTRO 8

①	hall	8.89 m ²
②	pokój	20.08 m ²
③	kuchnia	6.98 m ²
④	pom. gospodarcze	2.01 m ²
⑤	łazienka	3.98 m ²
⑥	pokój	13.09 m ²
⑦	garderoba	3.13 m ²


POW. UŻYTKOWA 58.16 m²

⑨ taras 14.68 m²

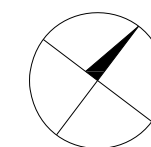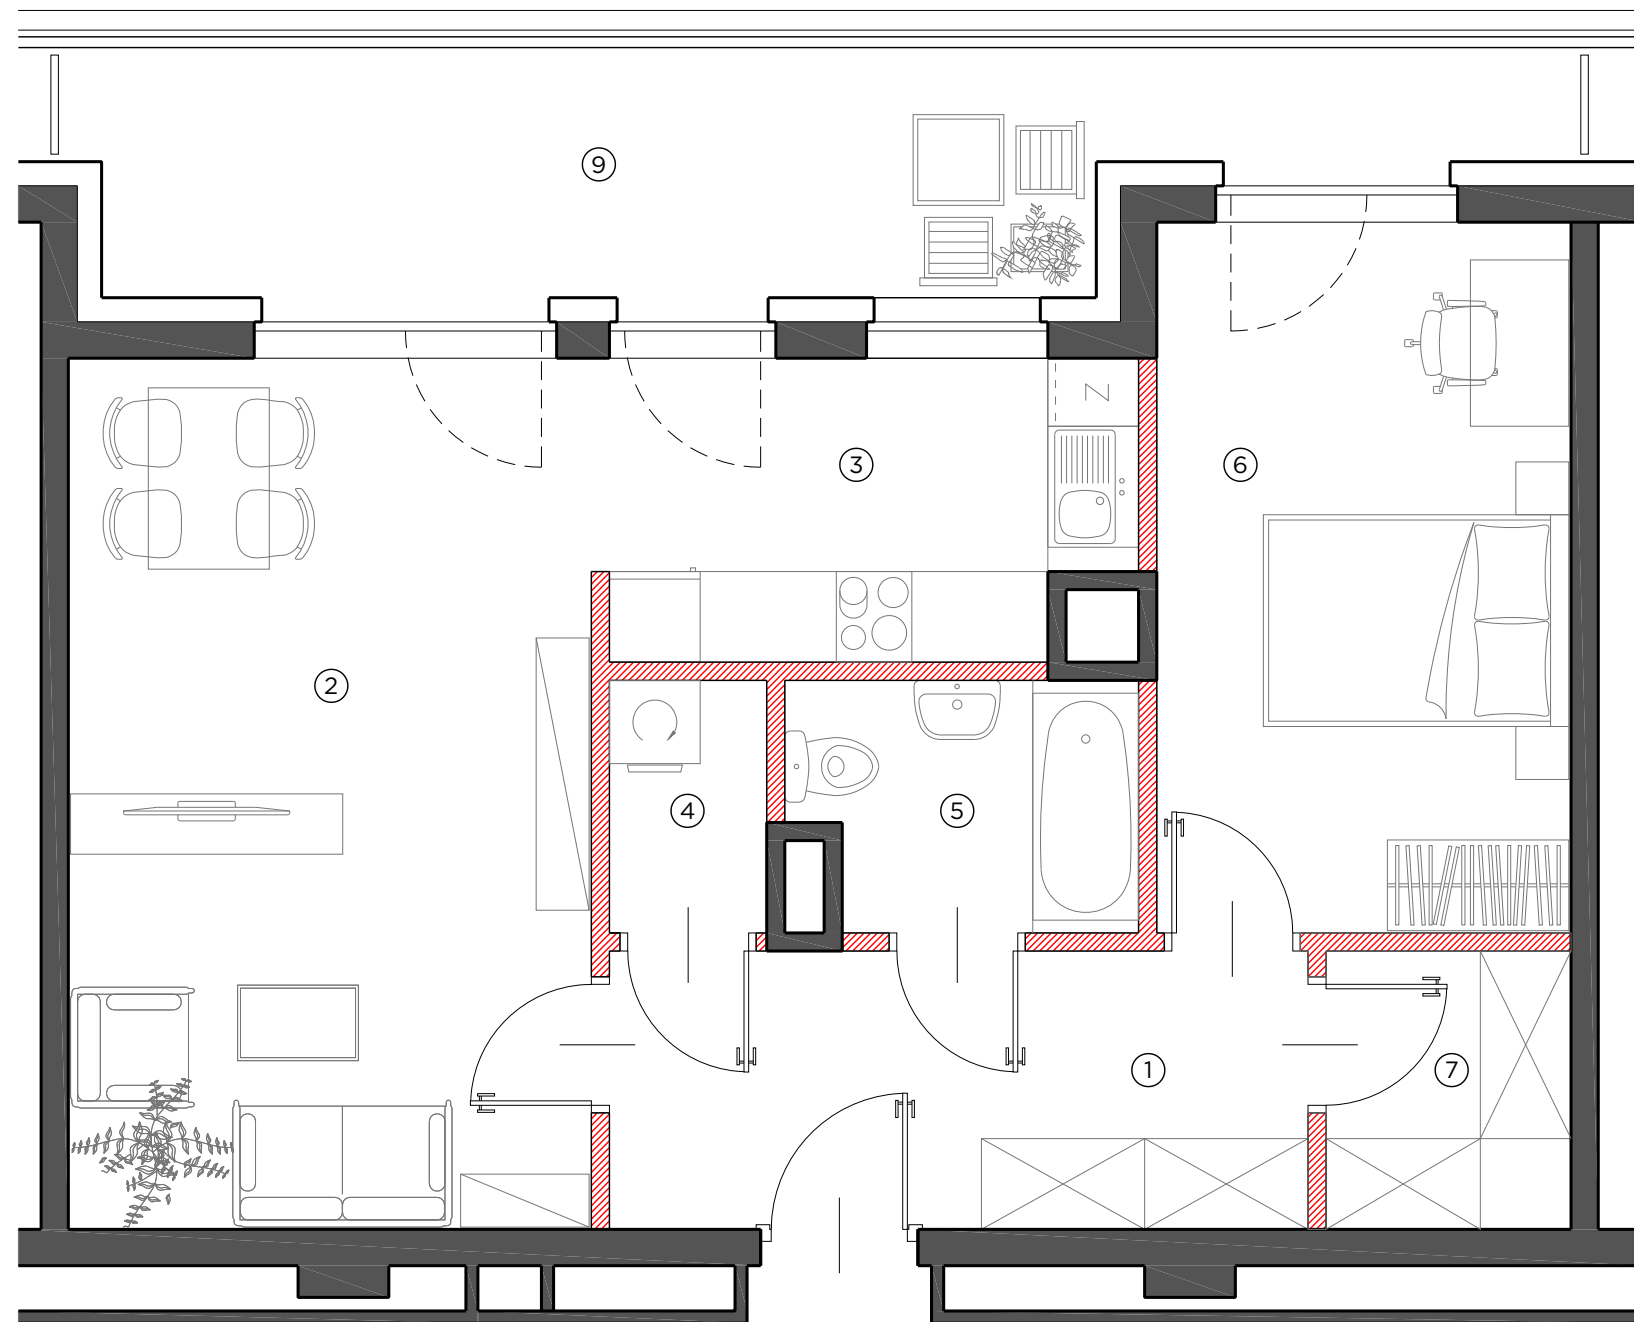

0 50 100cm
SKALA 1:50


LOKALIZACJA BUDYNKU

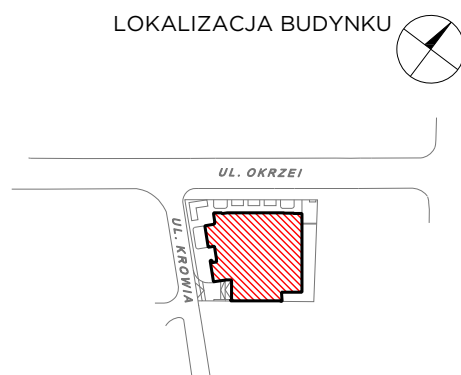

LOKALIZACJA PIĘTRA



LOKALIZACJA MIESZKANIA

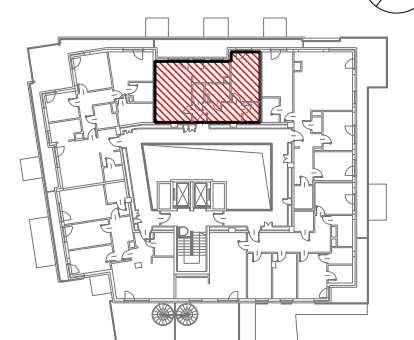

OBMIAR POWIERZCHNI UŻYTKOWEJ
LOKALU MIESZKALNEGO WYKONANO
ZGODNIE Z NORMĄ PN-ISO 9836.
Z WLICZONĄ POWIERZCHNIĄ
POD ŚCIANAMI DZIAŁOWYMI

PRZEDSTAWIONA NA ZAŁĄCZNIKU ARANŻACJA
MA CHARAKTER PRZYKŁADOWY,
ZAŚ SAM ZAŁĄCZNIK
MA CHARAKTER POGLĄDOWY
I NA DZIEŃ ROZPOCZĘCIA SPRZEDAŻY
MOŻE ULEC ZMIANIE

AKTUALIZACJA: 11 - KWIECZNIA - 2018