

DOM przy OKRZEI



NUMER LOKALU 84

PIĘTRO 8

①	hall	13.41 m ²
②	pokój z aneksem	30.14 m ²
③	wc	1.58 m ²
④	pokój	10.63 m ²
⑤	pokój	10.13 m ²
⑥	łazienka	3.98 m ²
⑦	pokój	15.71 m ²
⑧	garderoba	3.73 m ²


POW. UŻYTKOWA 89.31 m²

⑦ taras 29.12 m²

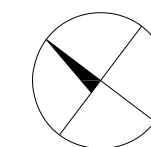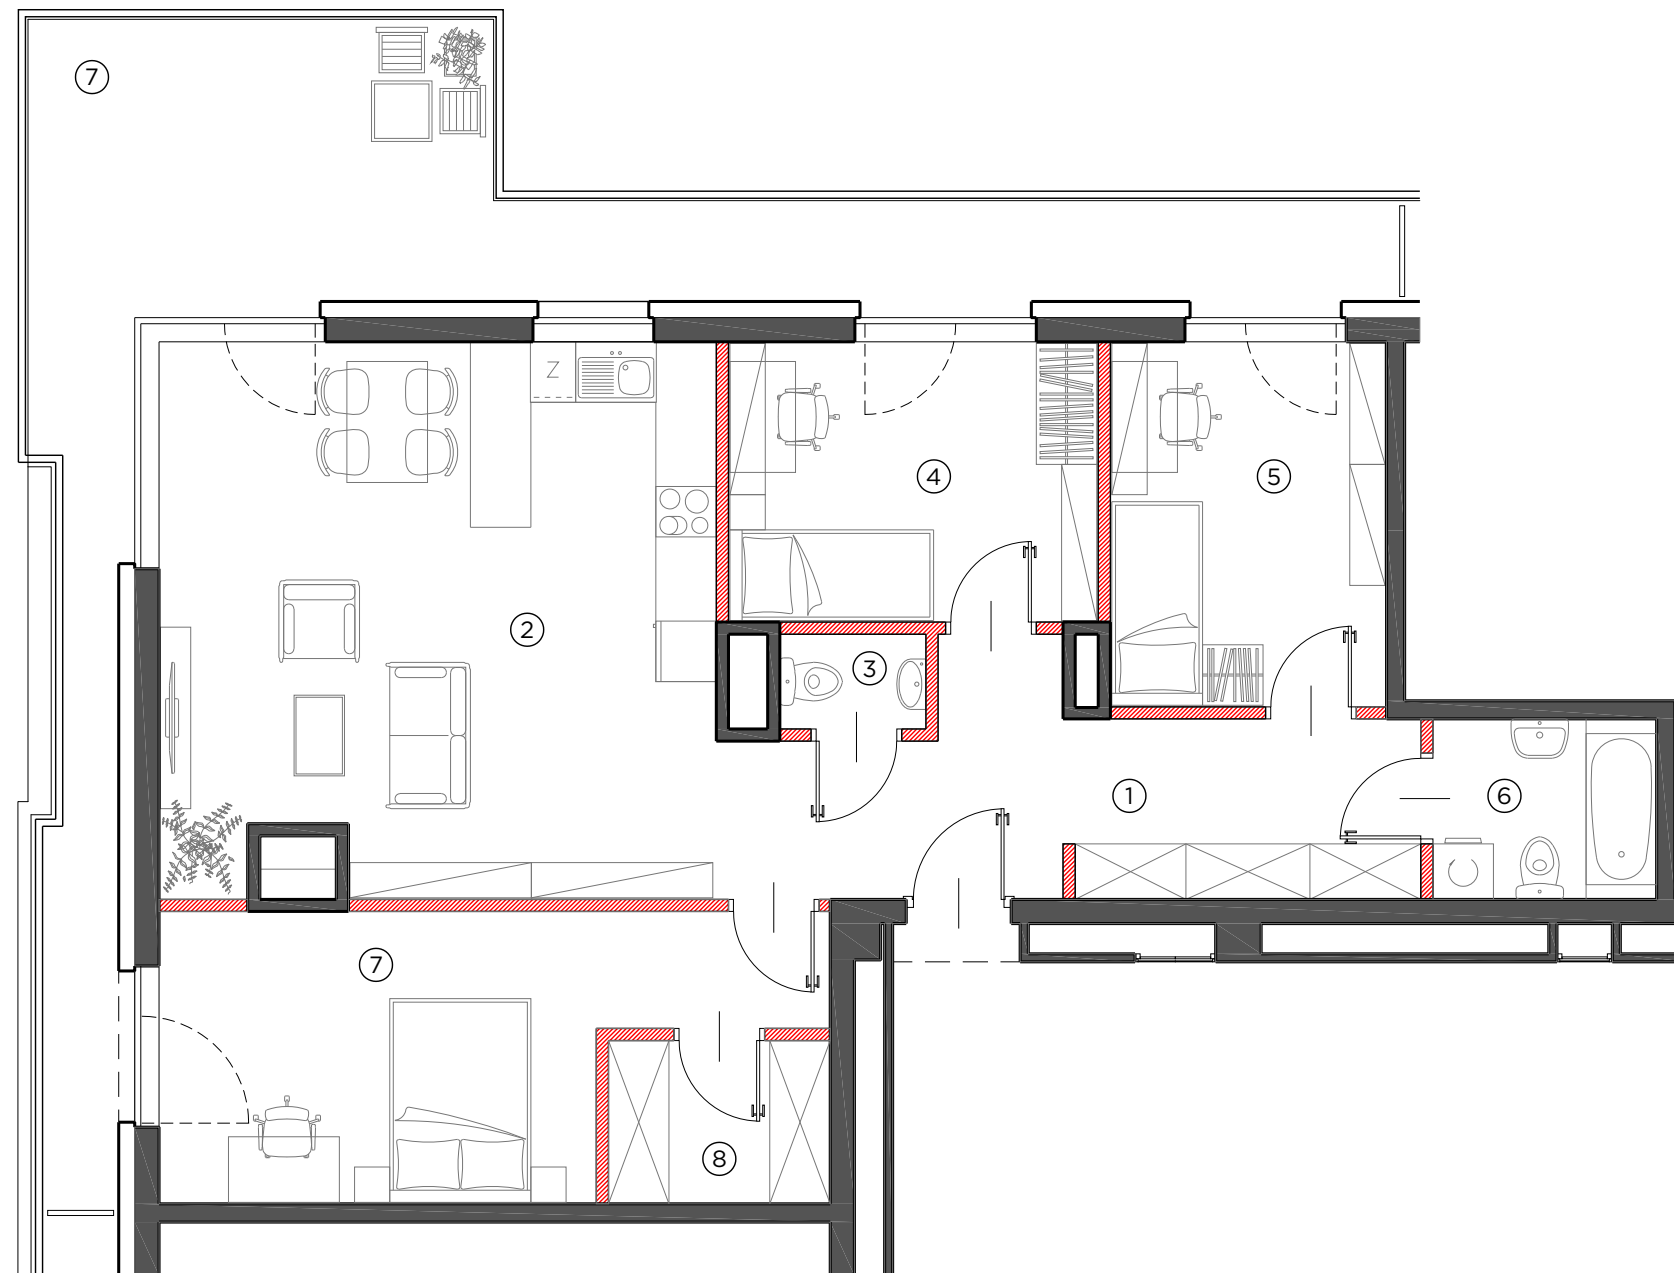

0 50 100cm
SKALA 1:75


LOKALIZACJA BUDYNKU

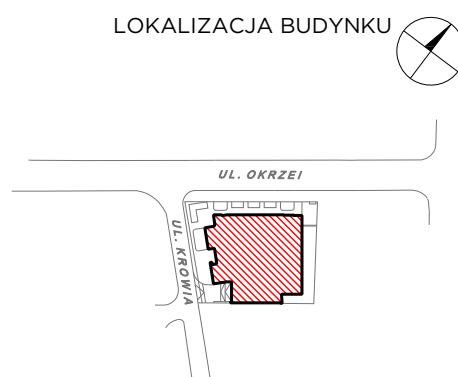

LOKALIZACJA PIĘTRA



LOKALIZACJA MIESZKANIA

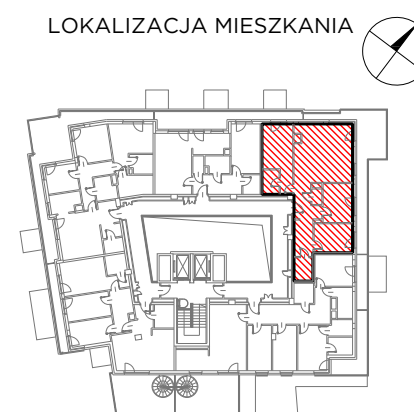

OBMIAR POWIERZCHNI UŻYTKOWEJ LOKALU MIESZKALNEGO WYKONANO ZGODNIE Z NORMĄ PN-ISO 9836. Z WLICZONĄ POWIERZCHNIĄ POD ŚCIANAMI DZIAŁOWYMI

PRZEDSTAWIONA NA ZAŁĄCZNIKU ARANŻACJA MA CHARAKTER PRZYKŁADOWY, ZAŚ SAM ZAŁĄCZNIK MA CHARAKTER POGLĄDOWY I NA DZIEŃ ROZPOCZĘCIA SPRZEDAŻY MOŻE ULEC ZMIANIE

AKTUALIZACJA: 29 - STYCZNIA - 2019