

# DOM przy OKRZEI



NUMER LOKALU 73

PIĘTRO 7

①	hall	6.00 m <sup>2</sup>
②	pokój z aneksem	26.54 m <sup>2</sup>
③	pokój	13.55 m <sup>2</sup>
④	pokój	13.09 m <sup>2</sup>
⑤	łazienka	7.13 m <sup>2</sup>
⑥	korytarz	5.42 m <sup>2</sup>
⑦	garderoba	2.57 m <sup>2</sup>
⑧	WC	1.79 m <sup>2</sup>


POW. UŻYTKOWA 76.09 m<sup>2</sup>

⑨	balkon	4.27 m <sup>2</sup>
⑩	balkon	4.27 m <sup>2</sup>

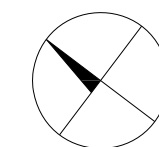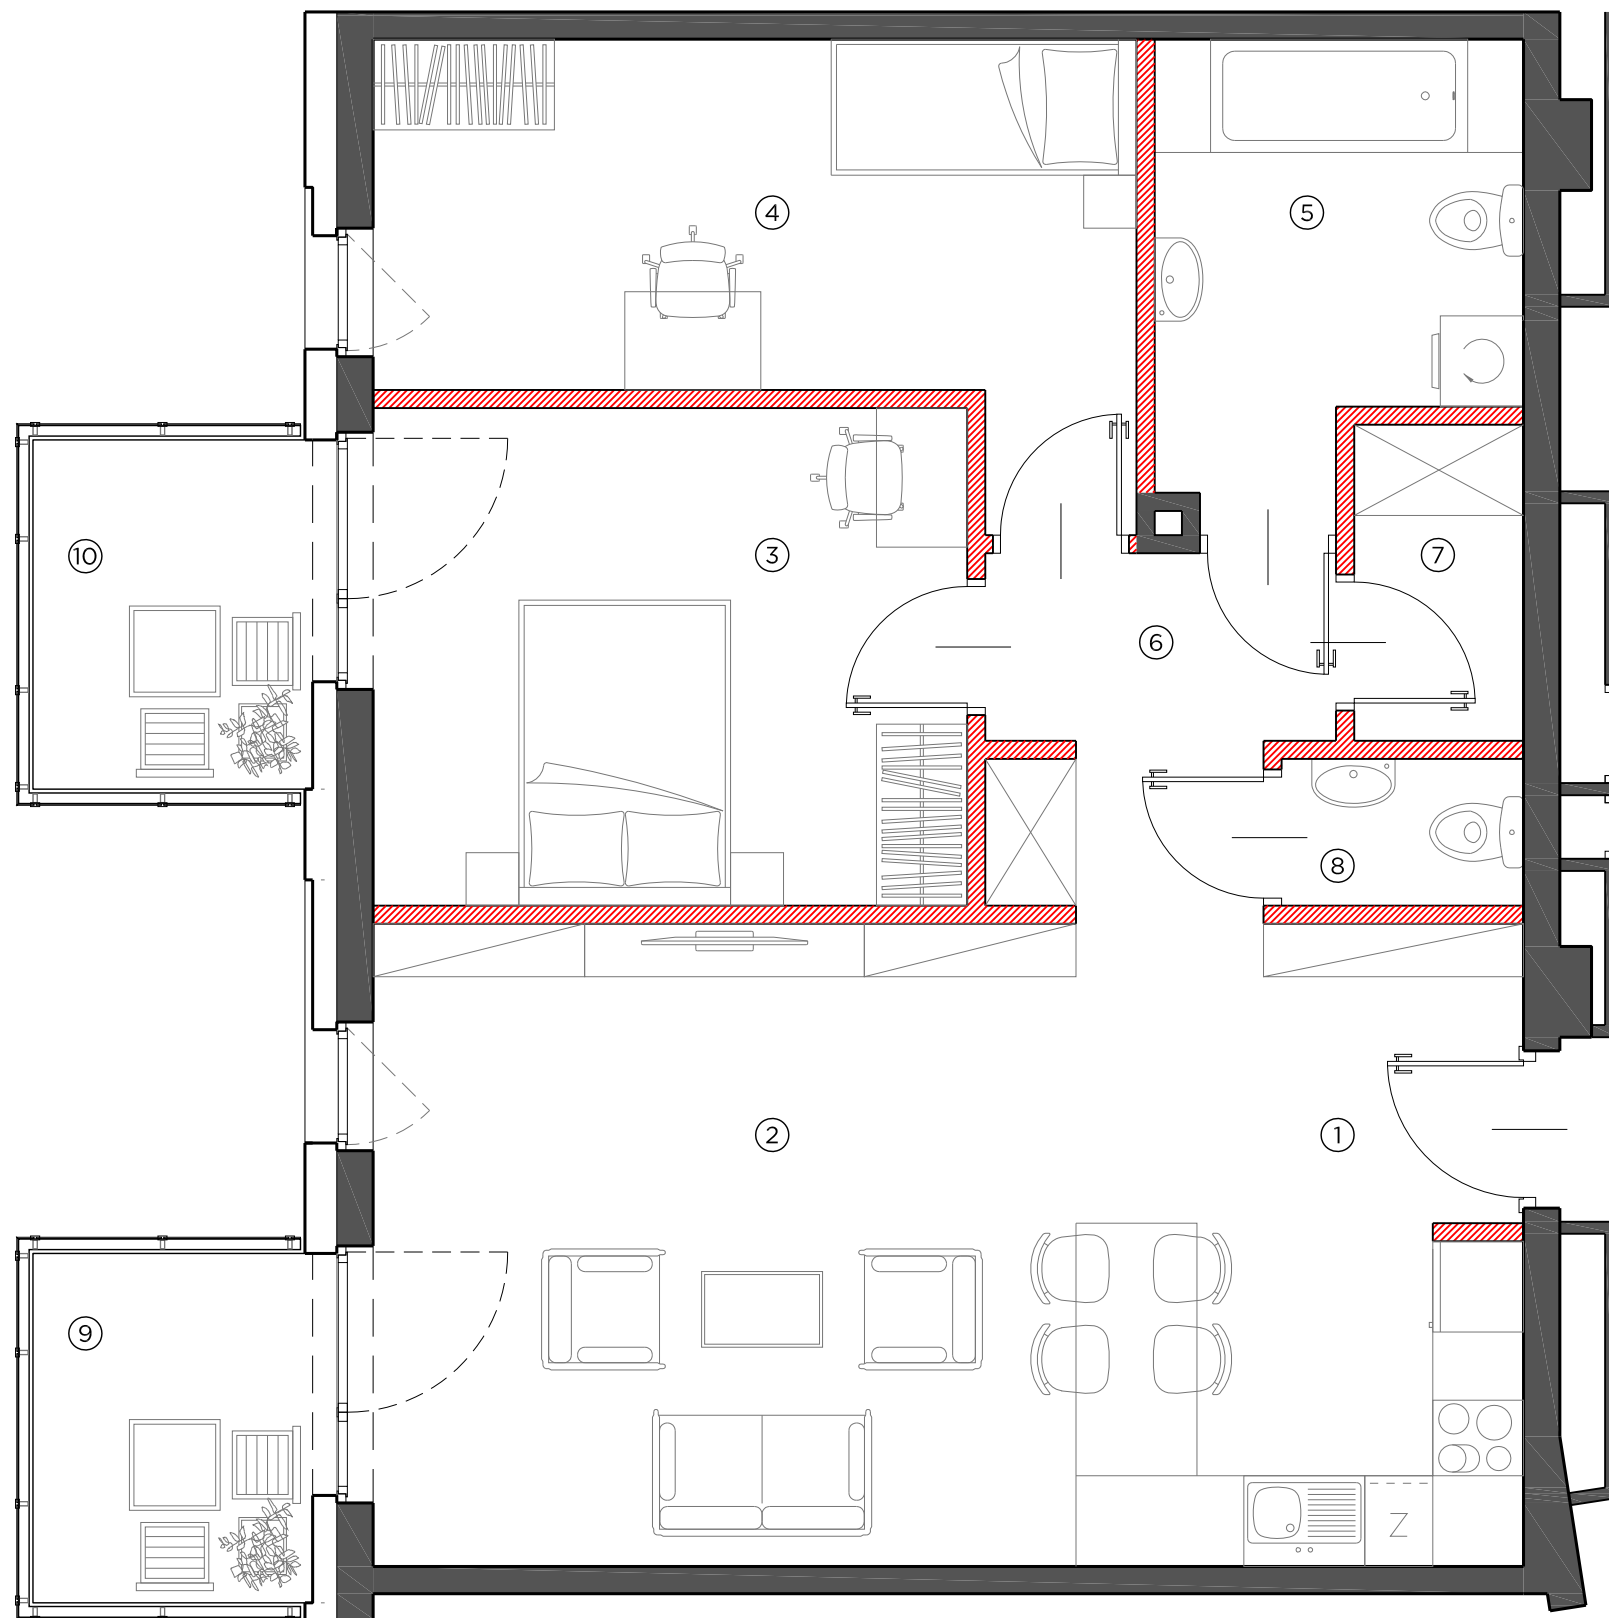

0 50 100cm  
SKALA 1:50


LOKALIZACJA BUDYNKU

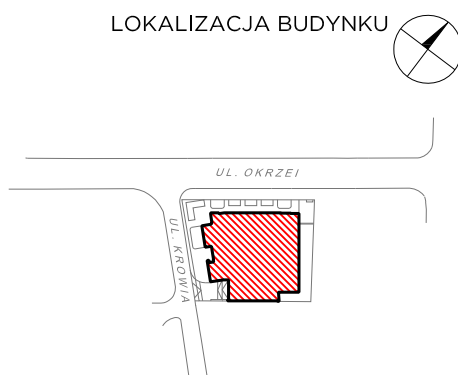

LOKALIZACJA PIĘTRA



LOKALIZACJA MIESZKANIA

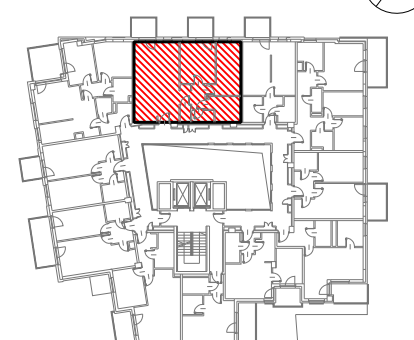

OBMIAR POWIERZCHNI UŻYTKOWEJ LOKALU MIESZKALNEGO WYKONANO ZGODNIE Z NORMĄ PN-ISO 9836. Z WLICZONĄ POWIERZCHNIĄ POD ŚCIANAMI DZIAŁOWYMI

PRZEDSTAWIONA NA ZAŁĄCZNIKU ARANŻACJA MA CHARAKTER PRZYKŁADOWY, ZAŚ SAM ZAŁĄCZNIK MA CHARAKTER POGLĄDOWY I NA DZIEŃ ROZPOCZĘCIA SPRZEDAŻY MOŻE ULEC ZMIANIE

AKTUALIZACJA: 05 - SIERPNIA - 2019