

Warszawa, Praga Północ
ul. Stefana Okrzei 12
dz. ew. nr 23/2 23/3 24/1
z obrębem 4-15-05


PIĘTRO 6

NUMER LOKALU 68

lp Nazwa pomieszczenia

1	Korytarz	3.82 m ²
2	Łazienka	4.29 m ²
3	Pokój	25.06 m ²
4	Kuchnia	3.33 m ²

POWIERZCHNIA UŻYTKOWA 36.50 m²

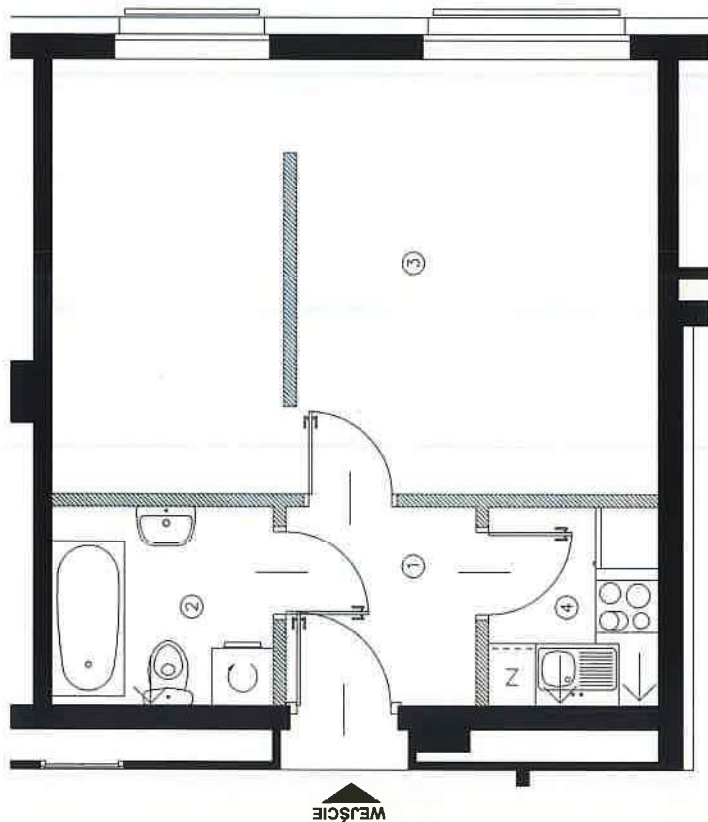

0 50 100cm
SKALA 1:50

LOKALIZACJA BUDYNKU



LOKALIZACJA PIĘTRA



LOKALIZACJA MIESZKANIA



Data: 21.08.2020 r.

**OBIM AR POWIERZCHNI UŻYTKOWEJ
LOKALU MIESZKALNEGO WYKONANO
ZGODNIE Z NORMĄ PN-ISO 9836**
*Powierzchnię pod ścianami działowymi
wliczono do powierzchni użytkowej.*

Wykonał wca:

GEOPOINT

03-286 Warszawa, ul. Malborska 16 m. 20.
faks (+48 22) 670-33-01, tel. (+48) 506-558-706
NIP 524-227-71-79 REGON 140456906
www.geoportal.pl, pawinski@geopoint.pl

GEODETA UPRAWNIONY

Leszek Zubczyński

Nr Uprawn. 15654